


Генеральный план муниципального образования «Город Балабаново»
Карта границ населенных пунктов (в том числе границ образуемых населенных пунктов) муниципального образования «Город Балабаново»

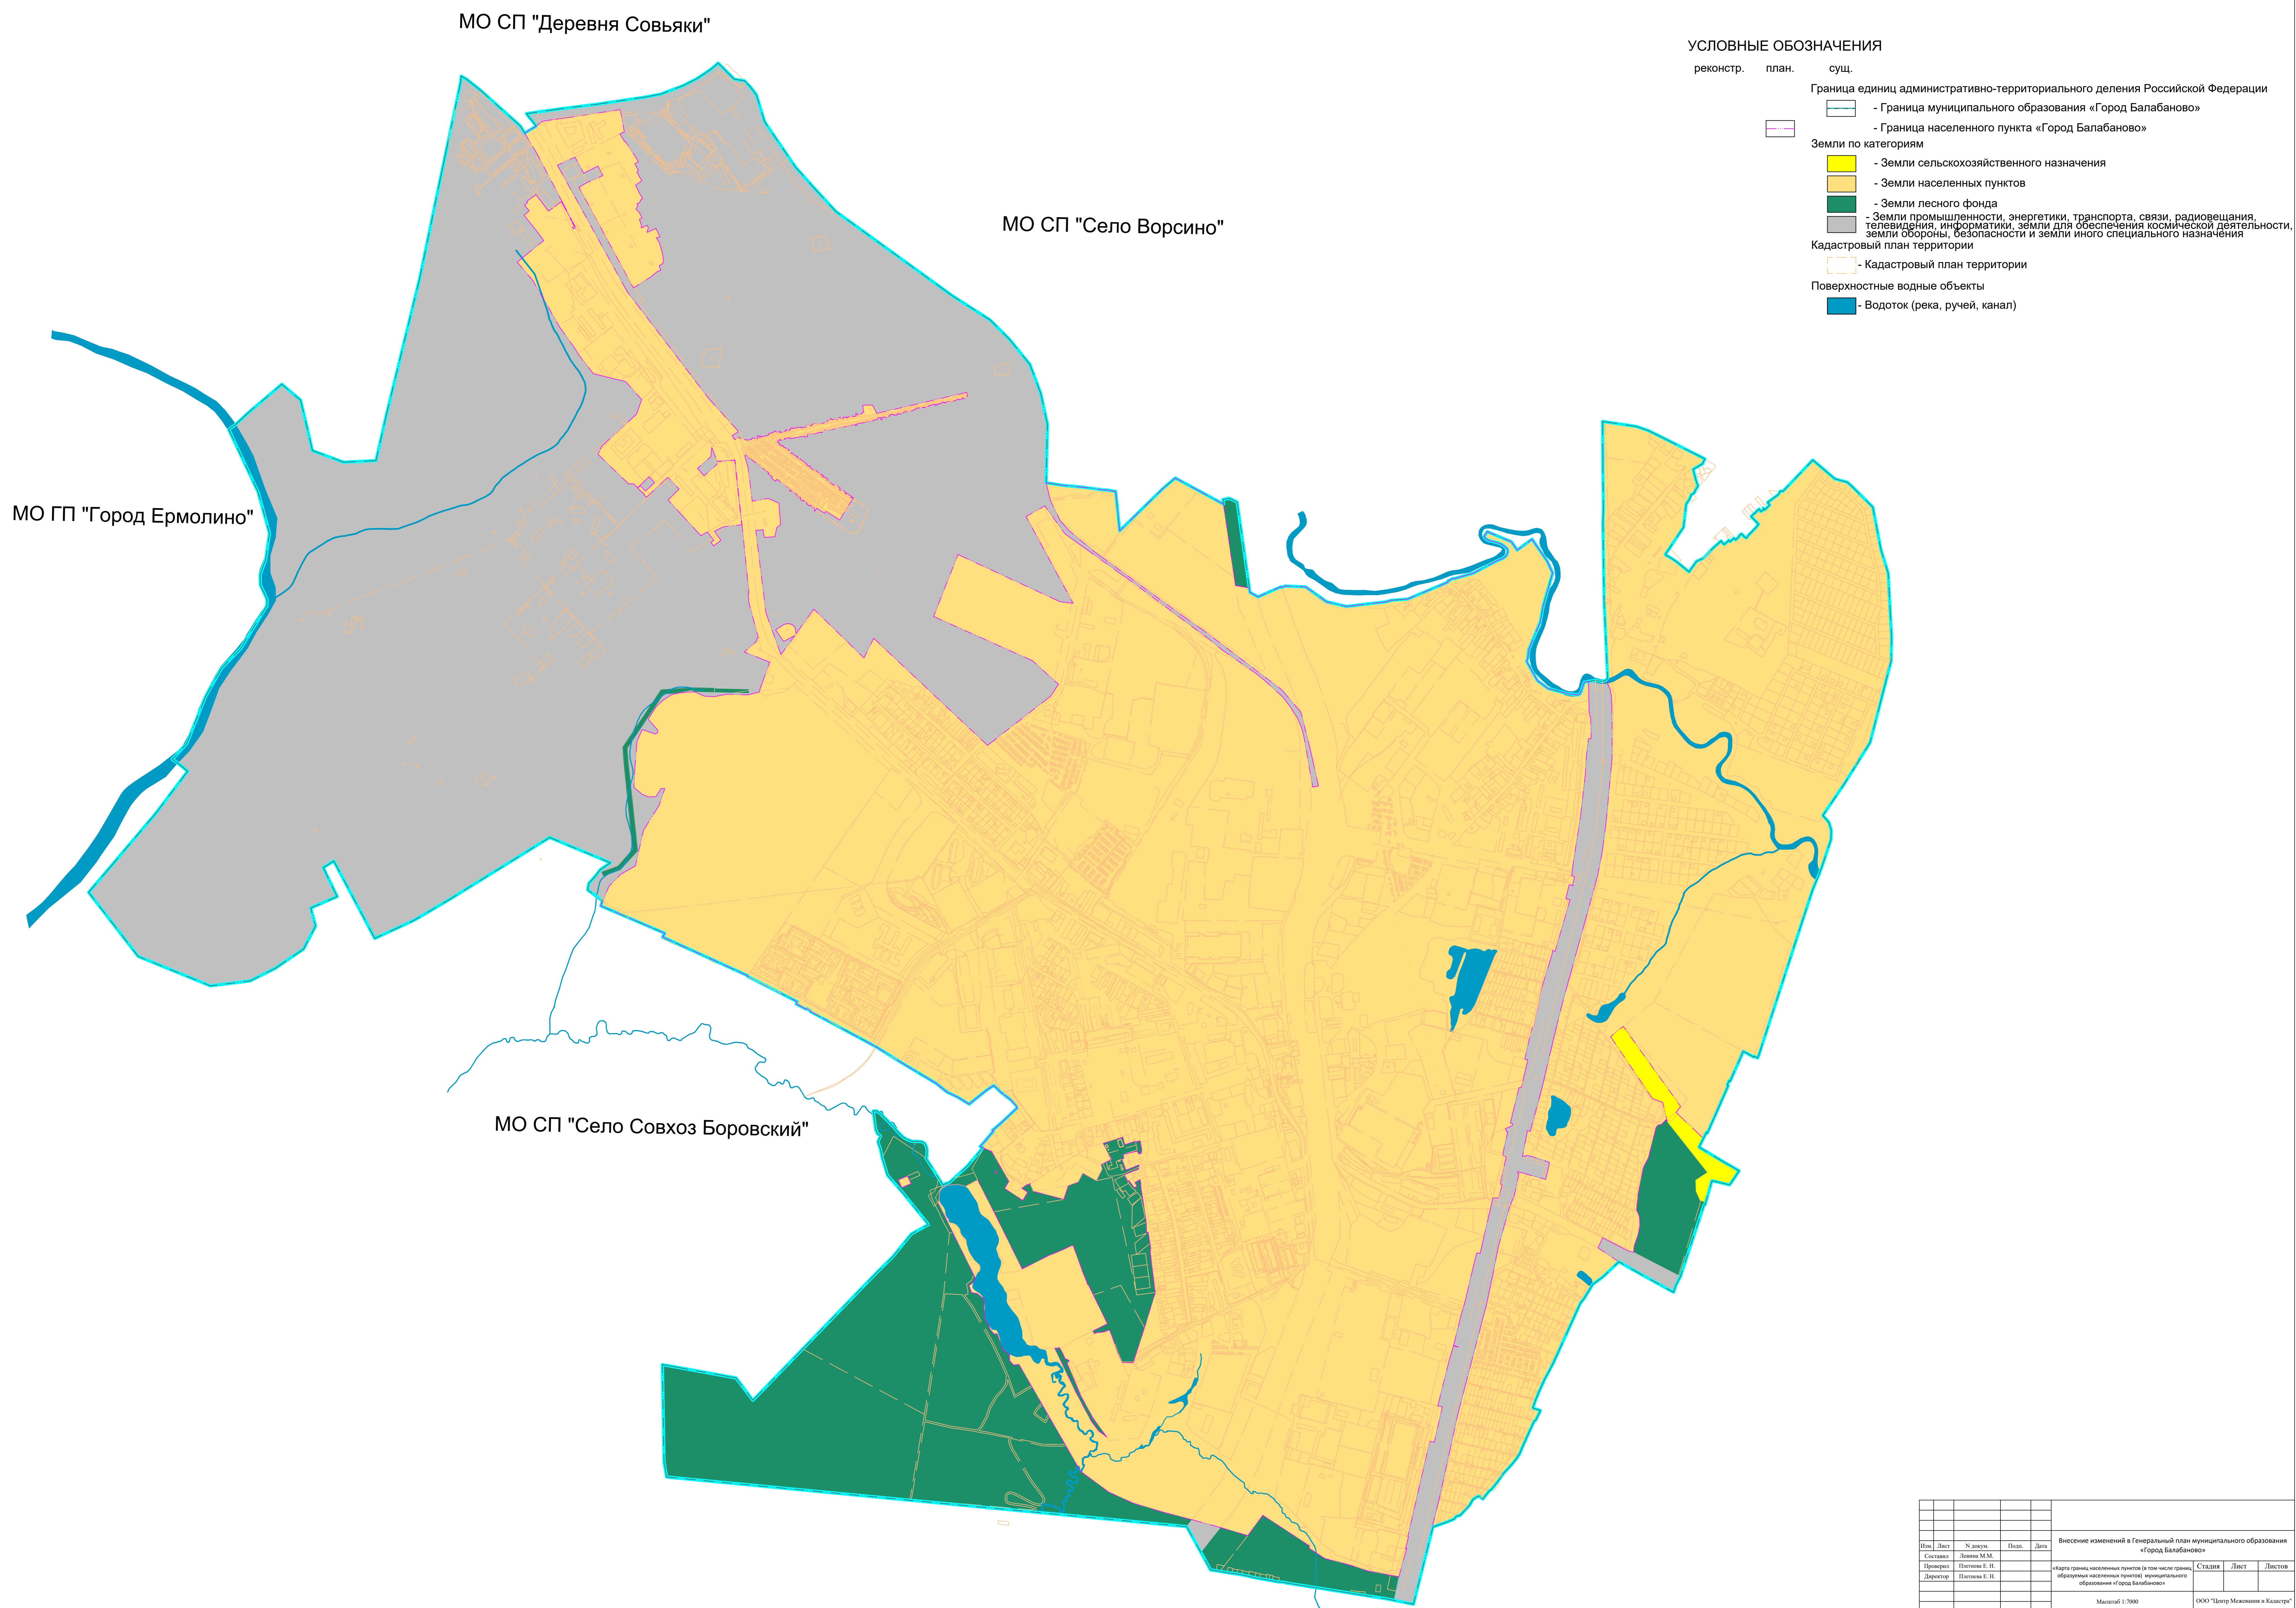

№	Лист	№ докум.	Подп.	Дата	Внесение изменений в Генеральный план муниципального образования «Город Балабаново»	Страница	Лист	Листов
Составил		Литово М.М.			Карта границ населенных пунктов (в том числе границ образуемых населенных пунктов) муниципального образования «Город Балабаново»			
Проработал		Петухов Е. И.						
Директор		Петухов Е. И.						
					Масштаб: 1:7000	ООО "Центр Мегаполис и Кадастр"		