


Генеральный план муниципального образования «Город Балабаново»

Карта функциональных зон муниципального образования «Город Балабаново»

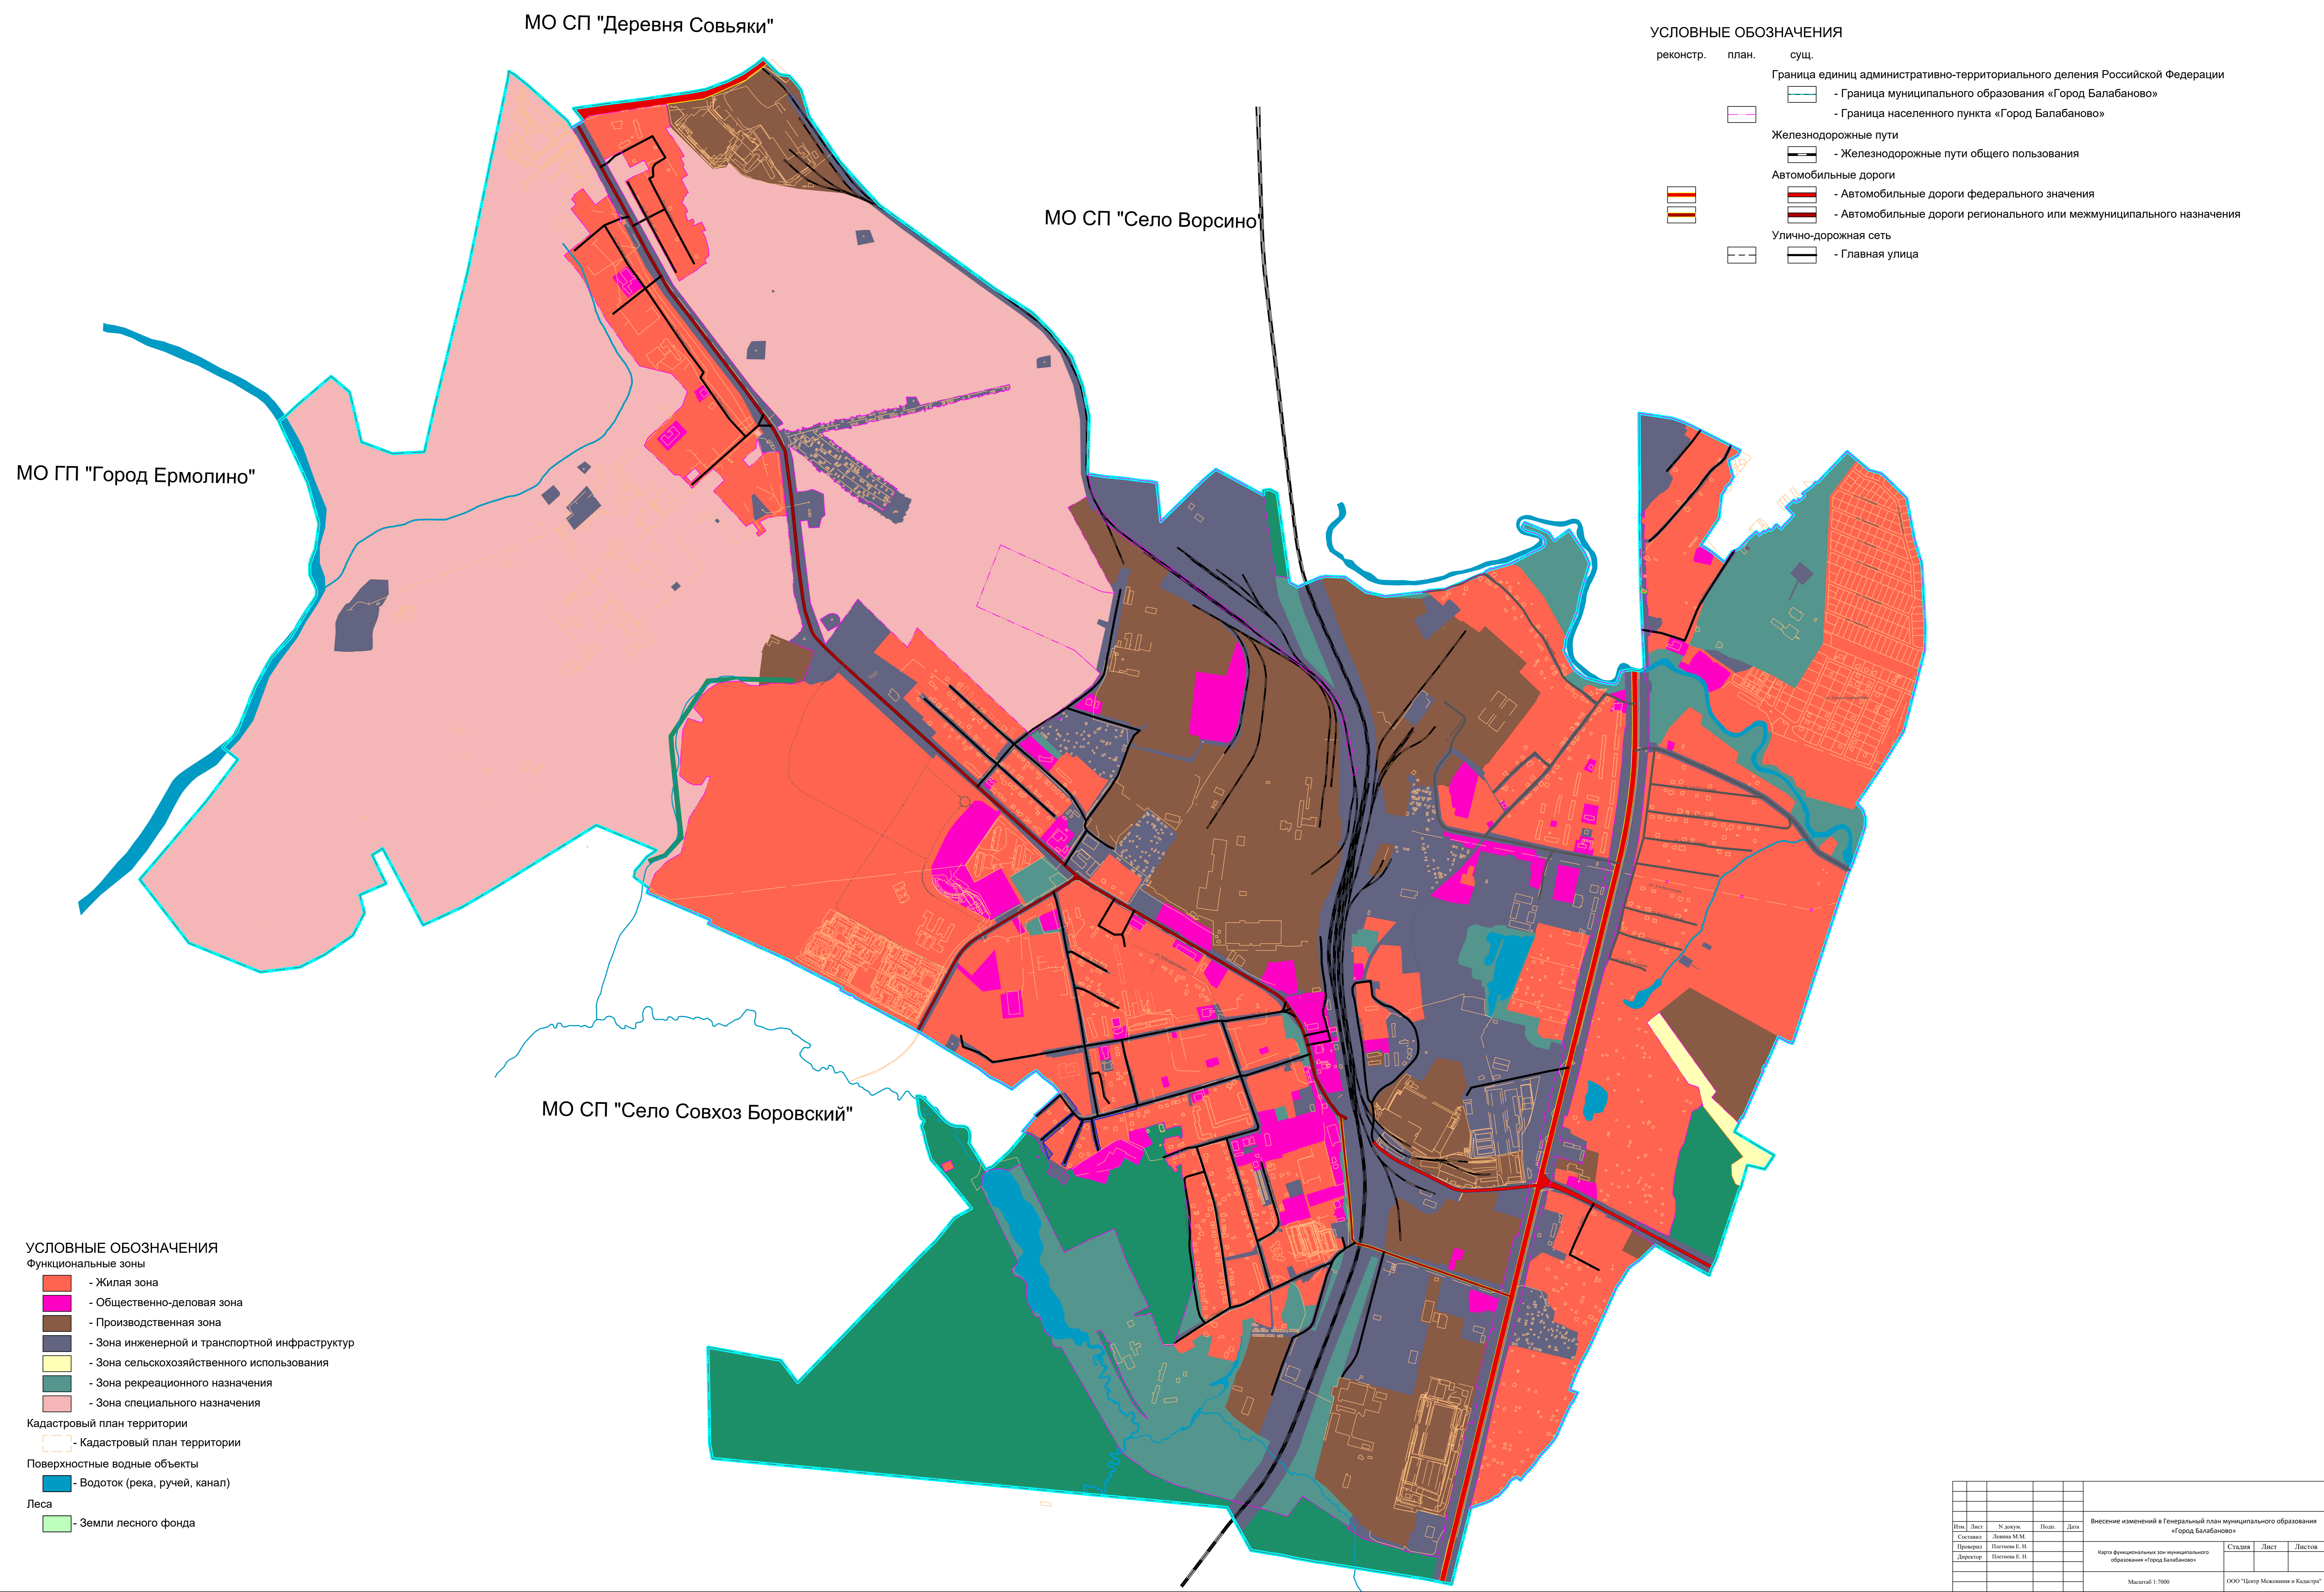

УСЛОВНЫЕ ОБОЗНАЧЕНИЯ

реконстр.	план.	сущ.	Граница единиц административно-территориального деления Российской Федерации
			- Граница муниципального образования «Город Балабаново»
			- Граница населенного пункта «Город Балабаново»
			Железнодорожные пути
			- Железнодорожные пути общего пользования
			Автомобильные дороги
			- Автомобильные дороги федерального значения
			- Автомобильные дороги регионального или межмуниципального назначения
			Улично-дорожная сеть
			- Главная улица

УСЛОВНЫЕ ОБОЗНАЧЕНИЯ

Функциональные зоны

- Жилая зона
- Общественно-деловая зона
- Производственная зона
- Зона инженерной и транспортной инфраструктур
- Зона сельскохозяйственного использования
- Зона рекреационного назначения
- Зона специального назначения

Кадастровый план территории

- Кадастровый план территории

Поверхностные водные объекты

- Водоток (река, ручей, канал)

Леса

- Земли лесного фонда

Имя	Лист	№ докум.	Полн.	Дат.	Внесение изменений в Генеральный план муниципального образования «Город Балабаново»				
Составил	Листов	М.М.							
Проверил	Листов	И. И.							
Директор	Листов	И. И.							
Масштаб 1:5000					ООО "Петру Макошкин и Кладры"				