


# Генеральный план муниципального образования «Город Балабаново»

## Материалы по обоснованию в виде карт.

### Карта современного использования территории. Карта зон с особыми условиями использования территории.

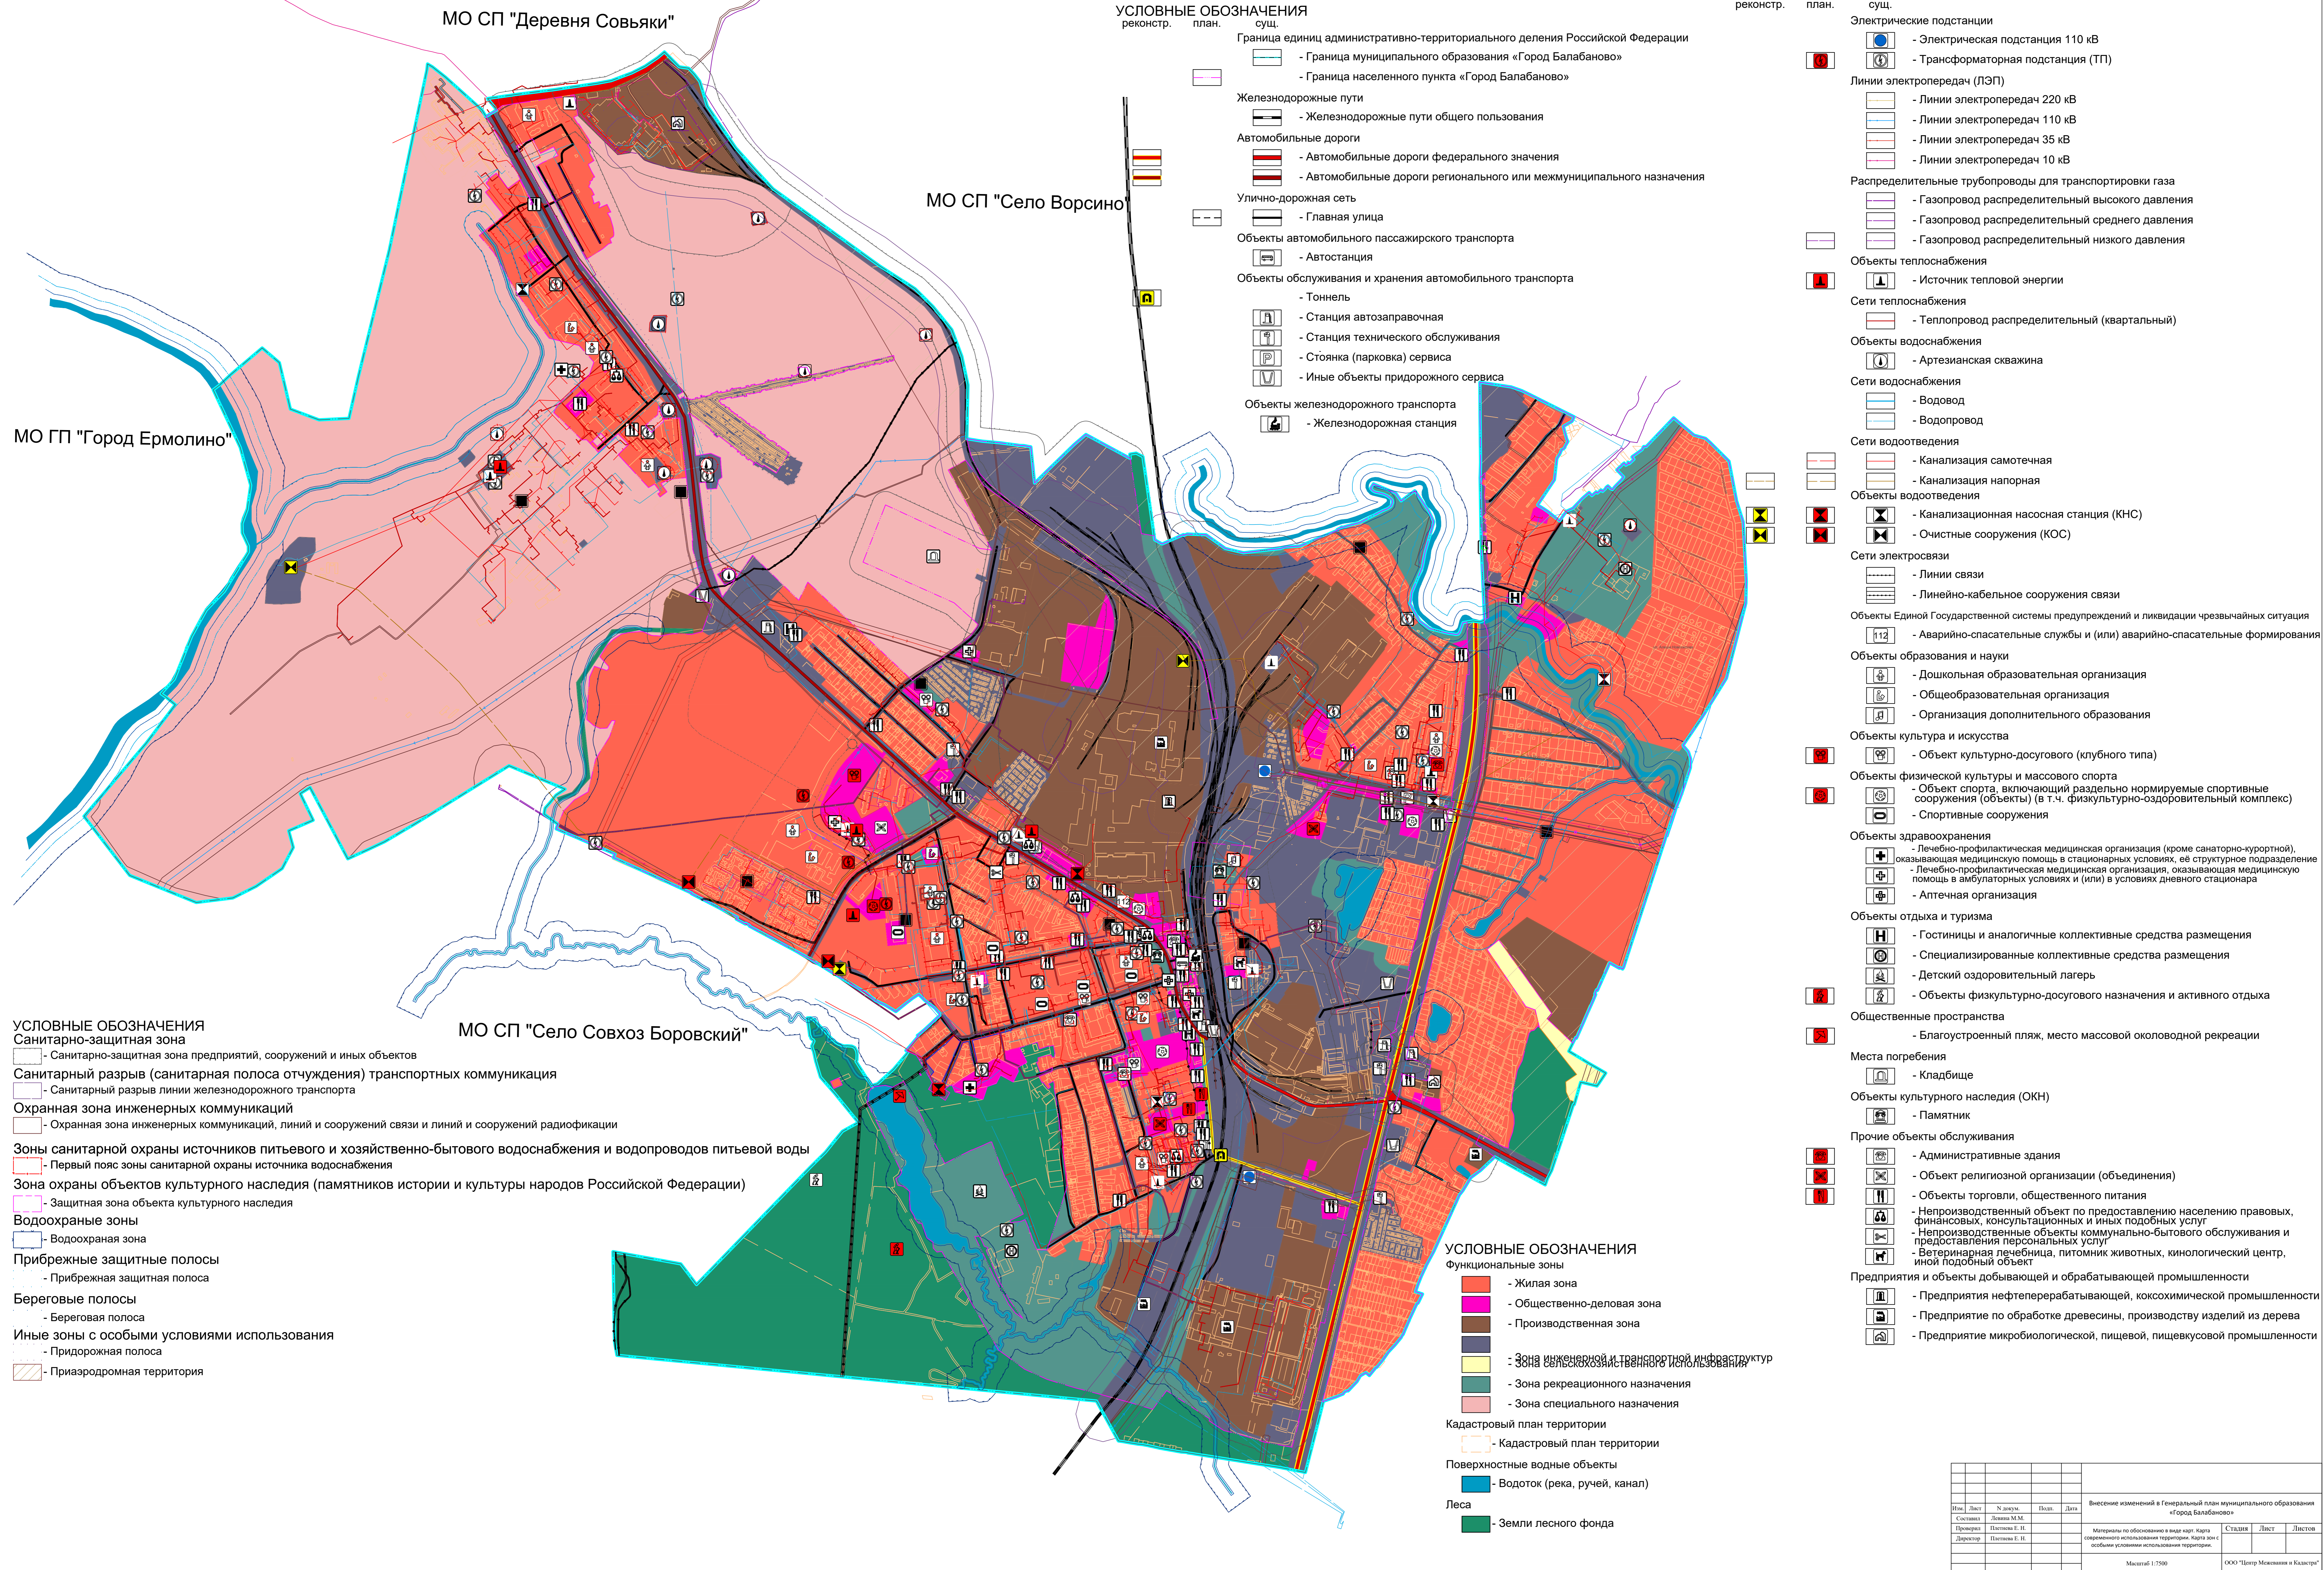

- УСЛОВНЫЕ ОБОЗНАЧЕНИЯ**
- Санитарно-защитная зона**
- Санитарно-защитная зона предприятий, сооружений и иных объектов
  - Санитарный разрыв (санитарная полоса отчуждения) транспортных коммуникация
  - Санитарный разрыв линии железнодорожного транспорта
- Охранная зона инженерных коммуникаций**
- Охранная зона инженерных коммуникаций, линий и сооружений связи и линий и сооружений радиотелевизионного вещания
- Зоны санитарной охраны источников питьевого и хозяйственно-бытового водоснабжения и водопроводов питьевой воды**
- Первый пояс зоны санитарной охраны источника водоснабжения
- Зона охраны объектов культурного наследия (памятников истории и культуры народов Российской Федерации)**
- Защитная зона объекта культурного наследия
- Водоохранные зоны**
- Водоохранная зона
- Прибрежные защитные полосы**
- Прибрежная защитная полоса
- Береговые полосы**
- Береговая полоса
- Иные зоны с особыми условиями использования территории**
- Придорожная полоса
  - Приаэродромная территория

- УСЛОВНЫЕ ОБОЗНАЧЕНИЯ**
- реконстр. план. сущ.
- Граница единиц административно-территориального деления Российской Федерации
    - Граница муниципального образования «Город Балабаново»
    - Граница населенного пункта «Город Балабаново»
  - Железнодорожные пути
    - Железнодорожные пути общего пользования
  - Автомобильные дороги
    - Автомобильные дороги федерального значения
    - Автомобильные дороги регионального или межмуниципального назначения
  - Улично-дорожная сеть
    - Главная улица
  - Объекты автомобильного пассажирского транспорта
    - Автостанция
  - Объекты обслуживания и хранения автомобильного транспорта
    - Тоннель
    - Станция автозаправочная
    - Станция технического обслуживания
    - Стоянка (парковка) сервиса
    - Иные объекты придорожного сервиса
  - Объекты железнодорожного транспорта
    - Железнодорожная станция

- реконстр. план. сущ.
- Электрические подстанции**
- Электрическая подстанция 110 кВ
  - Трансформаторная подстанция (ТП)
- Линии электропередач (ЛЭП)**
- Линии электропередач 220 кВ
  - Линии электропередач 110 кВ
  - Линии электропередач 35 кВ
  - Линии электропередач 10 кВ
- Распределительные трубопроводы для транспортировки газа**
- Газопровод распределительный высокого давления
  - Газопровод распределительный среднего давления
  - Газопровод распределительный низкого давления
- Объекты теплоснабжения**
- Источник тепловой энергии
  - Теплопровод распределительный (квартирный)
- Объекты водоснабжения**
- Артезианская скважина
- Сети водоснабжения**
- Водовод
  - Водопровод
- Сети водоотведения**
- Канализация самотечная
  - Канализация напорная
- Объекты водоотведения**
- Канализационная насосная станция (КНС)
  - Очистные сооружения (КОС)
- Сети электросвязи**
- Линии связи
  - Линейно-кабельное сооружения связи
- Объекты Единой Государственной системы предупреждений и ликвидации чрезвычайных ситуаций**
- Аварийно-спасательные службы и (или) аварийно-спасательные формирования
- Объекты образования и науки**
- Дошкольная образовательная организация
  - Общеобразовательная организация
  - Организация дополнительного образования
- Объекты культуры и искусства**
- Объект культурно-досугового (клубного типа)
- Объекты физической культуры и массового спорта**
- Объект спорта, включающий раздельно нормируемые спортивные сооружения (объекты) (в т.ч. физкультурно-оздоровительный комплекс)
  - Спортивные сооружения
- Объекты здравоохранения**
- Лечебно-профилактическая медицинская организация (кроме санаторно-курортной), оказывающая медицинскую помощь в стационарных условиях, ее структурное подразделение
  - Лечебно-профилактическая медицинская организация, оказывающая медицинскую помощь в амбулаторных условиях и (или) в условиях дневного стационара
  - Аптечная организация
- Объекты отдыха и туризма**
- Гостиницы и аналогичные коллективные средства размещения
  - Специализированные коллективные средства размещения
  - Детский оздоровительный лагерь
  - Объекты физкультурно-досугового назначения и активного отдыха
- Общественные пространства**
- Благоустроенный пляж, место массовой околородной рекреации
- Места погребения**
- Кладбище
- Объекты культурного наследия (ОКН)**
- Памятник
- Прочие объекты обслуживания**
- Административные здания
  - Объект религиозной организации (объединения)
  - Объекты торговли, общественного питания
  - Непроизводственный объект по предоставлению населению правовых, финансовых, консультационных и иных подобных услуг
  - Непроизводственные объекты коммунально-бытового обслуживания и предоставления персональных услуг
  - Ветеринарная лечебница, питомник животных, кинологовский центр, иной подобный объект
- Предприятия и объекты добывающей и обрабатывающей промышленности**
- Предприятия нефтеперерабатывающей, коксохимической промышленности
  - Предприятие по обработке древесины, производству изделий из дерева
  - Предприятие микробиологической, пищевой, пищевкусовой промышленности

- УСЛОВНЫЕ ОБОЗНАЧЕНИЯ**
- Функциональные зоны**
- Жилая зона
  - Общественно-деловая зона
  - Производственная зона
  - Зона инженерной и транспортной инфраструктур
  - Зона рекреационного назначения
  - Зона специального назначения
- Кадастровый план территории**
- Кадастровый план территории
- Поверхностные водные объекты**
- Водоток (река, ручей, канал)
- Леса**
- Земли лесного фонда

№	Лист	№ докум.	Пол.	Дейт.	Внесение изменений в Генеральный план муниципального образования «Город Балабаново»
Составитель	Петрова Е. Н.				Материалы по обоснованию в виде карт: карта современного использования территории, карта зон с особыми условиями использования территории.
Проверил	Петрова Е. Н.				
Директор	Петрова Е. Н.				
					Страница
					Лист
					Листов
					Масштаб 1:7500
					ООО «Центр Моделинг и Кадатри»