


Генеральный план муниципального образования «Город Балабаново»

Материалы по обоснованию в виде карт.

Карта современного использования территории. Карта зон с особыми условиями использования территории.

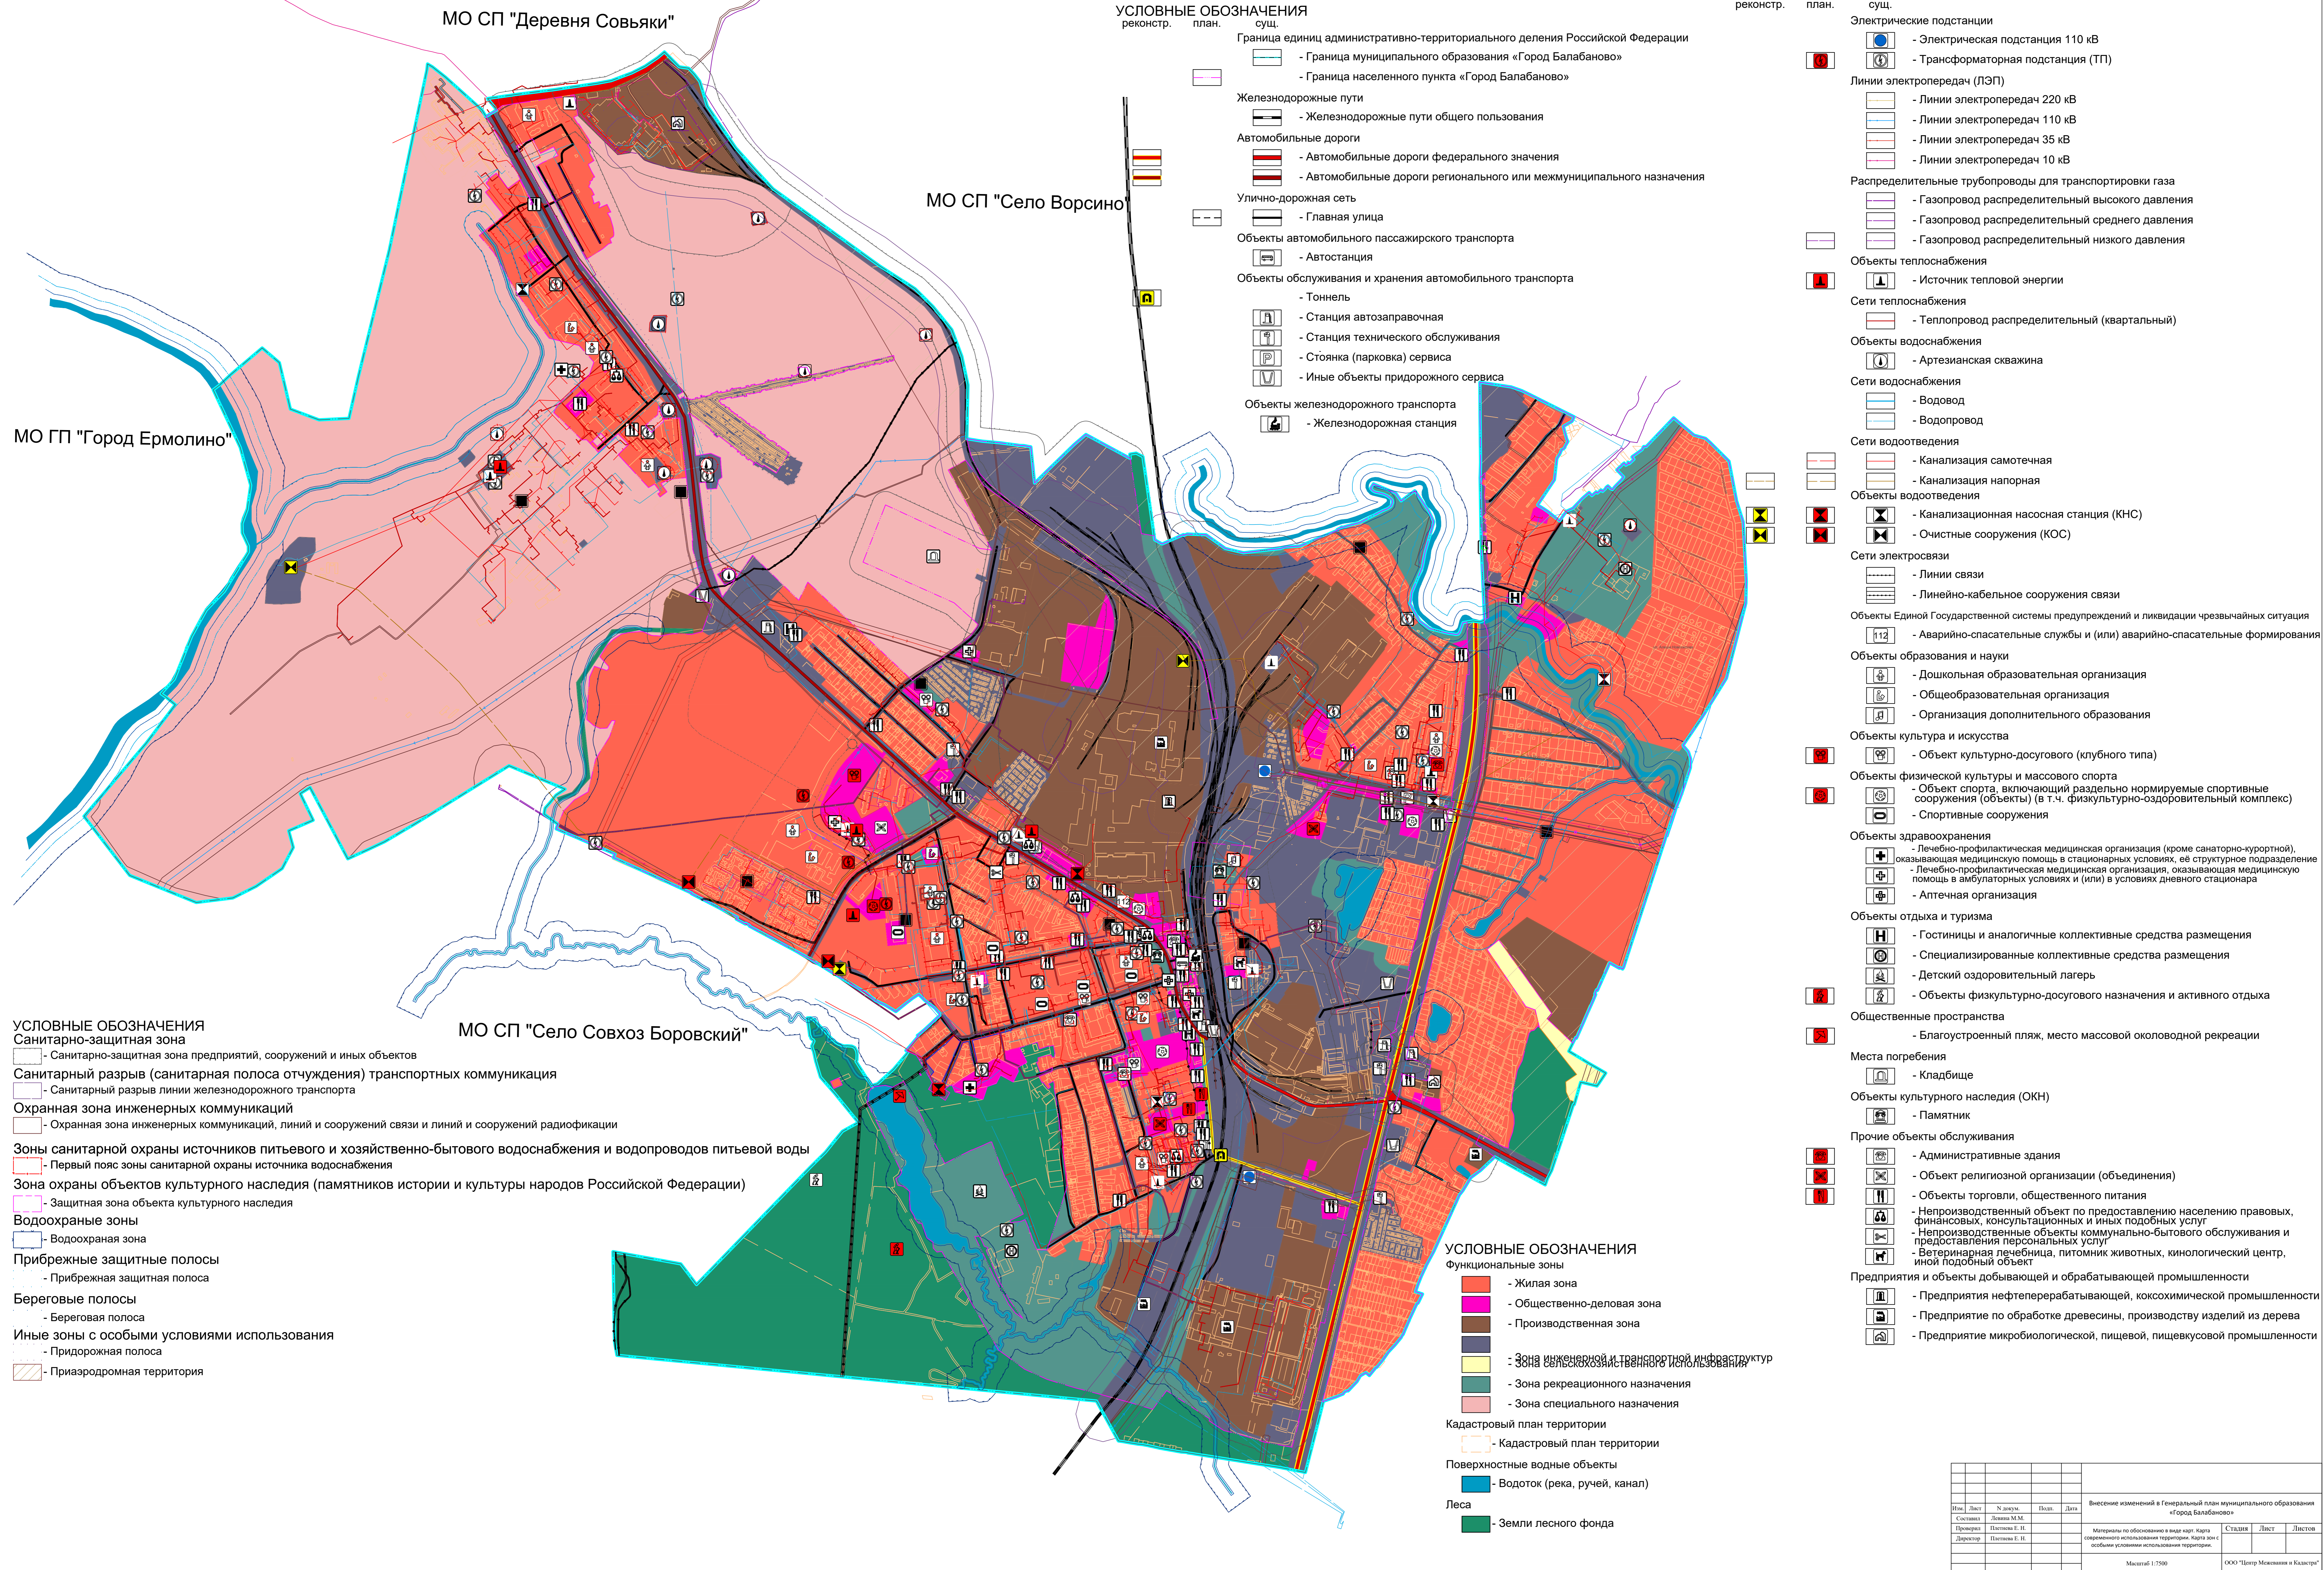

- УСЛОВНЫЕ ОБОЗНАЧЕНИЯ**
- реконстр. план. сущ.
- Граница единиц административно-территориального деления Российской Федерации
 - Граница муниципального образования «Город Балабаново»
 - Граница населенного пункта «Город Балабаново»
 - Железнодорожные пути
 - Железнодорожные пути общего пользования
 - Автомобильные дороги
 - Автомобильные дороги федерального значения
 - Автомобильные дороги регионального или межмуниципального назначения
 - Улично-дорожная сеть
 - Главная улица
 - Объекты автомобильного пассажирского транспорта
 - Автостанция
 - Объекты обслуживания и хранения автомобильного транспорта
 - Тоннель
 - Станция автозаправочная
 - Станция технического обслуживания
 - Стоянка (парковка) сервиса
 - Иные объекты придорожного сервиса
 - Объекты железнодорожного транспорта
 - Железнодорожная станция

- реконстр. план. сущ.
- Электрические подстанции
 - Электрическая подстанция 110 кВ
 - Трансформаторная подстанция (ТП)
 - Линии электропередач (ЛЭП)
 - Линии электропередач 220 кВ
 - Линии электропередач 110 кВ
 - Линии электропередач 35 кВ
 - Линии электропередач 10 кВ
 - Распределительные трубопроводы для транспортировки газа
 - Газопровод распределительный высокого давления
 - Газопровод распределительный среднего давления
 - Газопровод распределительный низкого давления
 - Объекты теплоснабжения
 - Источник тепловой энергии
 - Сети теплоснабжения
 - Теплопровод распределительный (квартирный)
 - Объекты водоснабжения
 - Артезианская скважина
 - Сети водоснабжения
 - Водовод
 - Водопровод
 - Сети водоотведения
 - Канализация самотечная
 - Канализация напорная
 - Объекты водоотведения
 - Канализационная насосная станция (КНС)
 - Очистные сооружения (КОС)
 - Сети электросвязи
 - Линии связи
 - Линейно-кабельное сооружения связи
 - Объекты Единой Государственной системы предупреждений и ликвидации чрезвычайных ситуаций
 - Аварийно-спасательные службы и (или) аварийно-спасательные формирования
 - Объекты образования и науки
 - Дошкольная образовательная организация
 - Общеобразовательная организация
 - Организация дополнительного образования
 - Объекты культуры и искусства
 - Объект культурно-досугового (клубного типа)
 - Объекты физической культуры и массового спорта
 - Объект спорта, включающий раздельно нормируемые спортивные сооружения (объекты) (в т.ч. физкультурно-оздоровительный комплекс)
 - Спортивные сооружения
 - Объекты здравоохранения
 - Лечебно-профилактическая медицинская организация (кроме санаторно-курортной), оказывающая медицинскую помощь в стационарных условиях, ее структурное подразделение
 - Лечебно-профилактическая медицинская организация, оказывающая медицинскую помощь в амбулаторных условиях и (или) в условиях дневного стационара
 - Аптечная организация
 - Объекты отдыха и туризма
 - Гостиницы и аналогичные коллективные средства размещения
 - Специализированные коллективные средства размещения
 - Детский оздоровительный лагерь
 - Объекты физкультурно-досугового назначения и активного отдыха
 - Общественные пространства
 - Благоустроенный пляж, место массовой околородной рекреации
 - Места погребения
 - Кладбище
 - Объекты культурного наследия (ОКН)
 - Памятник
 - Прочие объекты обслуживания
 - Административные здания
 - Объект религиозной организации (объединения)
 - Объекты торговли, общественного питания
 - Непроизводственный объект по предоставлению населению правовых, финансовых, консультационных и иных подобных услуг
 - Непроизводственные объекты коммунально-бытового обслуживания и предоставления персональных услуг
 - Ветеринарная лечебница, питомник животных, кинологовский центр, иной подобный объект
 - Предприятия и объекты добывающей и обрабатывающей промышленности
 - Предприятия нефтеперерабатывающей, коксохимической промышленности
 - Предприятие по обработке древесины, производству изделий из дерева
 - Предприятие микробиологической, пищевой, пищевкусовой промышленности

- УСЛОВНЫЕ ОБОЗНАЧЕНИЯ**
- Санитарно-защитная зона
- Санитарно-защитная зона предприятий, сооружений и иных объектов
- Санитарный разрыв (санитарная полоса отчуждения) транспортных коммуникация
- Санитарный разрыв линии железнодорожного транспорта
- Охранная зона инженерных коммуникаций
- Охранная зона инженерных коммуникаций, линий и сооружений связи и линий и сооружений радиотехники
- Зоны санитарной охраны источников питьевого и хозяйственно-бытового водоснабжения и водопроводов питьевой воды
- Первый пояс зоны санитарной охраны источника водоснабжения
- Зона охраны объектов культурного наследия (памятников истории и культуры народов Российской Федерации)
- Защитная зона объекта культурного наследия
- Водоохранные зоны
- Водоохранная зона
- Прибрежные защитные полосы
- Прибрежная защитная полоса
- Береговые полосы
- Береговая полоса
- Иные зоны с особыми условиями использования
- Придорожная полоса
 - Приаэродромная территория

- УСЛОВНЫЕ ОБОЗНАЧЕНИЯ**
- Функциональные зоны
- Жилая зона
 - Общественно-деловая зона
 - Производственная зона
 - Зона инженерной и транспортной инфраструктур
 - Зона рекреационного назначения
 - Зона специального назначения
- Кадастровый план территории
- Кадастровый план территории
- Поверхностные водные объекты
- Водоток (река, ручей, канал)
- Леса
- Земли лесного фонда

№ п/п	Дата	Содержание	Инициалы	Подпись	Должность
1	2024	Внесение изменений в Генеральный план муниципального образования «Город Балабаново»			
2	2024	Материалы по обоснованию в виде карт: Карта современного использования территории. Карта зон с особыми условиями использования территории.			

Масштаб: 1:7500

ООО «Центр Моделинг и Кадатри»

Генеральный план муниципального образования «Город Балабаново»

Карта транспортной и инженерной инфраструктуры муниципального образования «Город Балабаново»



УСЛОВНЫЕ ОБОЗНАЧЕНИЯ


- | | | | |
|--|-------|------|--|
| реконстр. | план. | сущ. | |
| Граница единиц административно-территориального деления Российской Федерации | | | |
| - Граница муниципального образования «Город Балабаново» | | | |
| - Граница населенного пункта «Город Балабаново» | | | |
| Железнодорожные пути | | | |
| - Железнодорожные пути общего пользования | | | |
| Автомобильные дороги | | | |
| - Автомобильные дороги федерального значения | | | |
| - Автомобильные дороги регионального или межмуниципального назначения | | | |
| Улично-дорожная сеть | | | |
| - Главная улица | | | |
| Объекты автомобильного пассажирского транспорта | | | |
| - Автостанция | | | |
| Объекты обслуживания и хранения автомобильного транспорта | | | |
| - Тоннель | | | |
| - Станция автозаправочная | | | |
| - Станция технического обслуживания | | | |
| - Стоянка (парковка) сервиса | | | |
| - Иные объекты придорожного сервиса | | | |
| Электрические подстанции | | | |
| - Электрическая подстанция 110 кВ | | | |
| - Трансформаторная подстанция (ТП) | | | |
| Линии электропередач (ЛЭП) | | | |
| - Линии электропередач 220 кВ | | | |
| - Линии электропередач 110 кВ | | | |
| - Линии электропередач 35 кВ | | | |
| - Линии электропередач 10 кВ | | | |
| Распределительные трубопроводы для транспортировки газа | | | |
| - Газопровод распределительный высокого давления | | | |
| - Газопровод распределительный среднего давления | | | |
| - Газопровод распределительный низкого давления | | | |
| Объекты теплоснабжения | | | |
| - Источник тепловой энергии | | | |
| Сети теплоснабжения | | | |
| - Теплопровод распределительный (квартирный) | | | |
| Объекты водоснабжения | | | |
| - Артезианская скважина | | | |
| Сети водоснабжения | | | |
| - Водовод | | | |
| - Водопровод | | | |
| Сети водоотведения | | | |
| - Канализация самотечная | | | |
| - Канализация напорная | | | |
| Объекты водоотведения | | | |
| - Канализационная насосная станция (КНС) | | | |
| - Очистные сооружения (КОС) | | | |
| Сети электросвязи | | | |
| - Линии связи | | | |
| - Линейно-кабельное сооружения связи | | | |
| Объекты Единой Государственной системы предупреждений и ликвидации чрезвычайных ситуаций | | | |
| - Аварийно-спасательные службы и (или) аварийно-спасательные формирования | | | |
| Земли по категориям | | | |
| - Земли сельскохозяйственного назначения | | | |
| - Земли населенных пунктов | | | |
| - Земли лесного фонда | | | |
| - Земли промышленности, энергетики, транспорта, связи, радиовещания, телевидения, информатики, земли для обеспечения космической деятельности, земли обороны, безопасности и земли иного специального назначения | | | |
| Кадастровый план территории | | | |
| - Кадастровый план территории | | | |
| Поверхностные водные объекты | | | |
| - Водоток (река, ручей, канал) | | | |
| Объекты железнодорожного транспорта | | | |
| - Железнодорожная станция | | | |

				Внесение изменений в Генеральный план муниципального образования «Город Балабаново»		
Имя	Лист	№ докум.	Полн.	Дата		
Составил	Лавина М.М.					
Проверил	Пастухов Е.И.				«Карта транспортной и инженерной инфраструктуры муниципального образования «Город Балабаново»	Стр. 1
Директор	Пастухов Е.И.				Лист	Листов
				Масштаб: 1:7500		ООО «Центр Механика и Кадастр»

Генеральный план муниципального образования «Город Балабаново»

Материалы по обоснованию в виде карт.

Карта гражданской обороны. Карта риска возникновения чрезвычайных ситуаций природного и техногенного характера поселения.

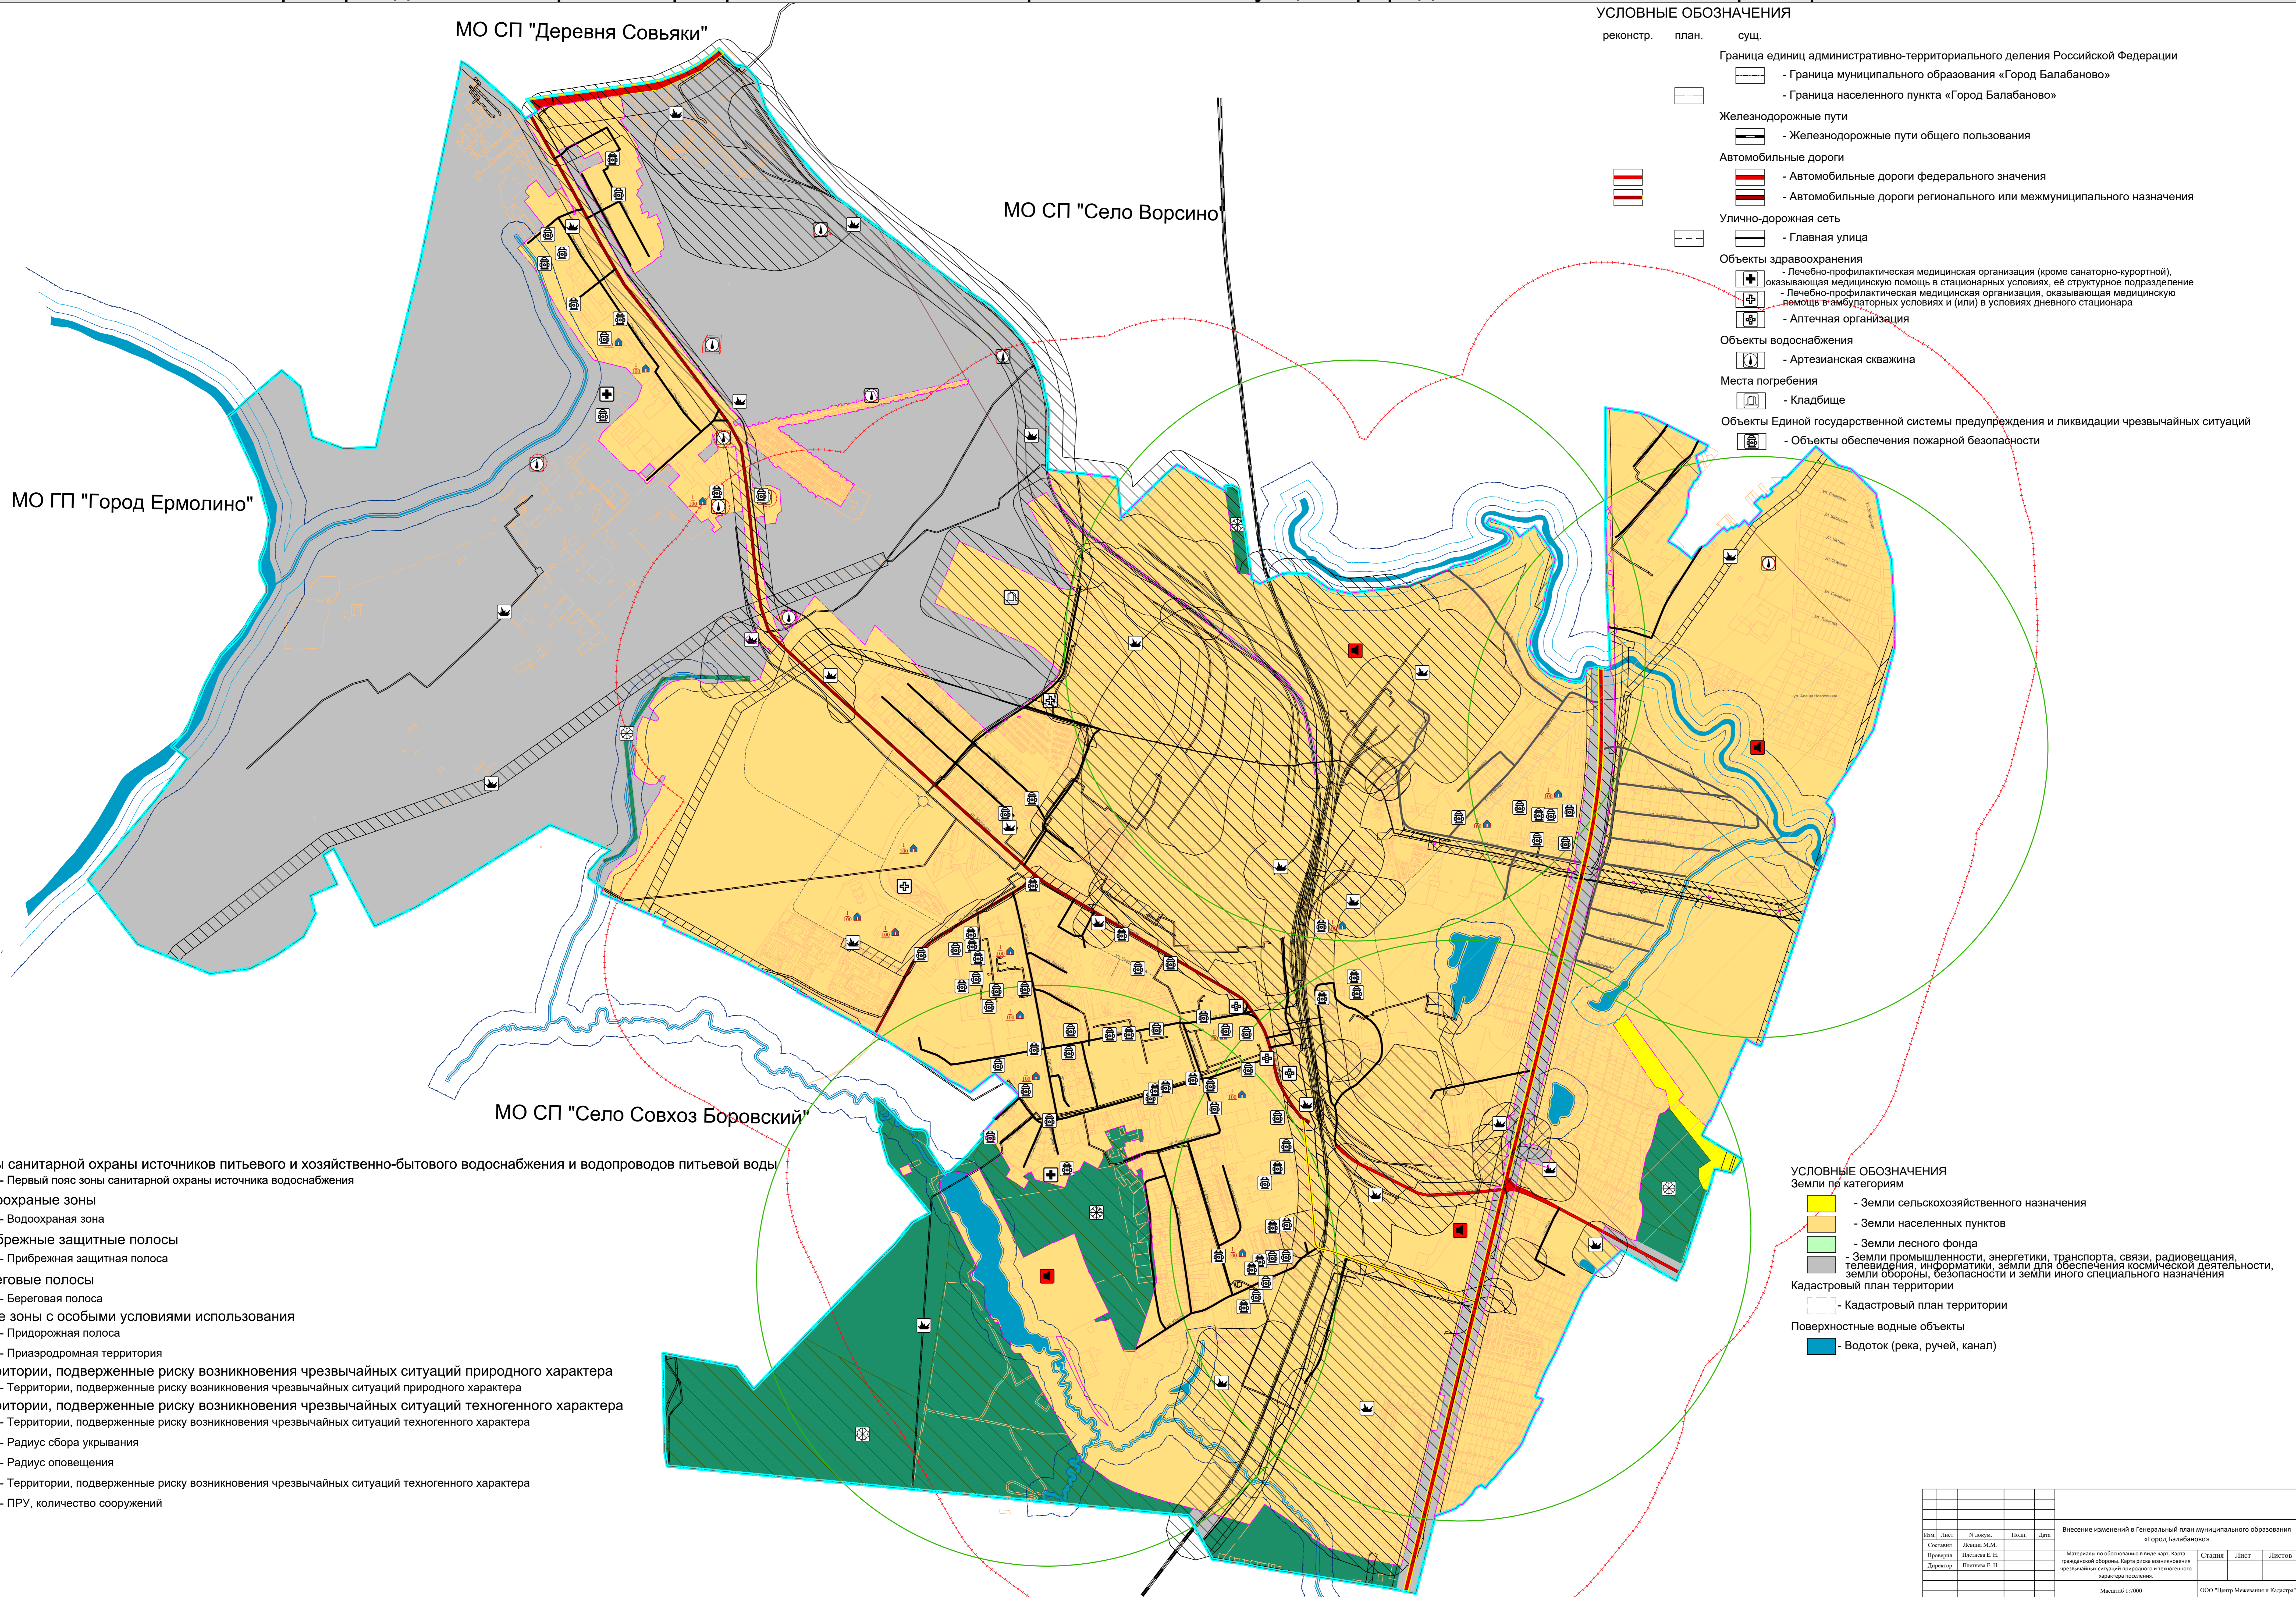

- УСЛОВНЫЕ ОБОЗНАЧЕНИЯ**
- реконстр. план. сущ.
- Граница единиц административно-территориального деления Российской Федерации
 - Граница муниципального образования «Город Балабаново»
 - Граница населенного пункта «Город Балабаново»
 - Железнодорожные пути
 - Железнодорожные пути общего пользования
 - Автомобильные дороги
 - Автомобильные дороги федерального значения
 - Автомобильные дороги регионального или межмуниципального назначения
 - Улично-дорожная сеть
 - Главная улица
 - Объекты здравоохранения
 - Лечебно-профилактическая медицинская организация (кроме санаторно-курортной), оказывающая медицинскую помощь в стационарных условиях, ее структурное подразделение
 - Лечебно-профилактическая медицинская организация, оказывающая медицинскую помощь в амбулаторных условиях и (или) в условиях дневного стационара
 - Аптечная организация
 - Объекты водоснабжения
 - Артезианская скважина
 - Места погребения
 - Кладбище
 - Объекты Единой государственной системы предупреждения и ликвидации чрезвычайных ситуаций
 - Объекты обеспечения пожарной безопасности

- Зоны санитарной охраны источников питьевого и хозяйственно-бытового водоснабжения и водопроводов питьевой воды**
- Первый пояс зоны санитарной охраны источника водоснабжения
- Водоохранные зоны**
- Водоохранная зона
- Прибрежные защитные полосы**
- Прибрежная защитная полоса
- Береговые полосы**
- Береговая полоса
- Иные зоны с особыми условиями использования**
- Придорожная полоса
 - Приаэродромная территория
- Территории, подверженные риску возникновения чрезвычайных ситуаций природного характера**
- Территории, подверженные риску возникновения чрезвычайных ситуаций природного характера
- Территории, подверженные риску возникновения чрезвычайных ситуаций техногенного характера**
- Территории, подверженные риску возникновения чрезвычайных ситуаций техногенного характера
- Радиус сбора укрупнения**
- Радиус оповещения
- Территории, подверженные риску возникновения чрезвычайных ситуаций техногенного характера**
- ПРУ, количество сооружений

- УСЛОВНЫЕ ОБОЗНАЧЕНИЯ**
- Земли по категориям**
- Земли сельскохозяйственного назначения
 - Земли населенных пунктов
 - Земли лесного фонда
 - Земли промышленности, энергетики, транспорта, связи, радиовещания, телевидения, информатики, земли для обеспечения космической деятельности, земли обороны, безопасности и земли иного специального назначения
- Кадастровый план территории**
- Кадастровый план территории
- Поверхностные водные объекты**
- Водоток (река, ручей, канал)

Изм.	Лист	№ докум.	Изд.	Дата	Внесение изменений в Генеральный план муниципального образования «Город Балабаново»		
Составил	Левина М.М.				Материалы по обоснованию в виде карт: карта гражданской обороны, карта риска возникновения чрезвычайных ситуаций природного и техногенного характера поселения.		
Проверил	Павлова Е. В.						
Директор	Павлова Е. В.						
					Страница	Лист	Листов
					Масштаб 1:7000		ООО "Центр Межрегионал и Кластер"