

Утверждена  
 Постановлением Администрации муниципального образования  
 городское поселение «г. Балабаново»

от \_\_\_\_\_ № \_\_\_\_\_


Схема расположения земельного участка или земельных участков на кадастровом плане территории

Кадастровый картал – 40:03:110904

Система координат – СК кадастрового округа

Площадь земельного участка – 1232 кв.м.

№ п/п	обозначение точки	X, м	Y, м
1	2	3	4
1	1	505694.43	1326291.28
2	2	505690.65	1326321.03
3	3	505649.99	1326315.60
4	н1	505653.68	1326285.83
5	1	505694.43	1326291.28

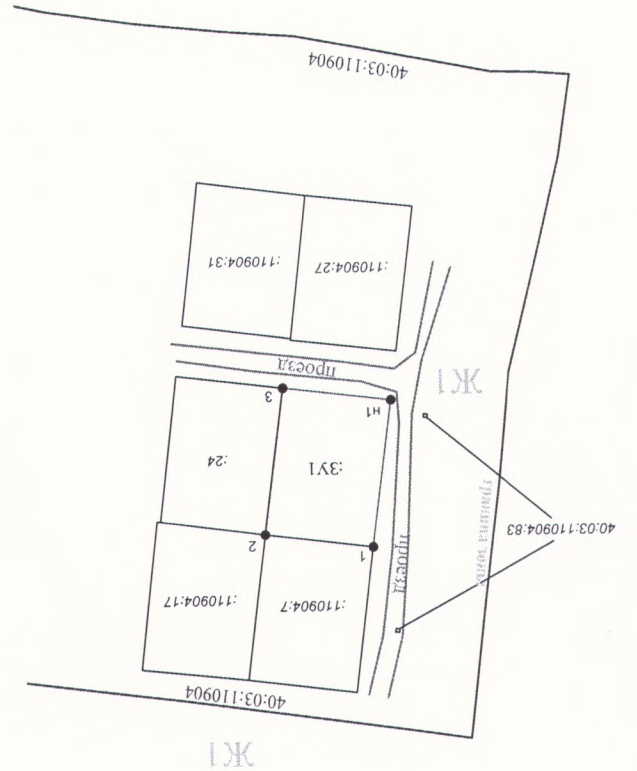

Условные обозначения:

3У1 – обозначение образуемого земельного участка

Масштаб 1:2000