


Схема теплоснабжения Городское Поселение «Город Балабаново»
Боровского района Калужской области. Перспектива. Актуализация 2022 год.

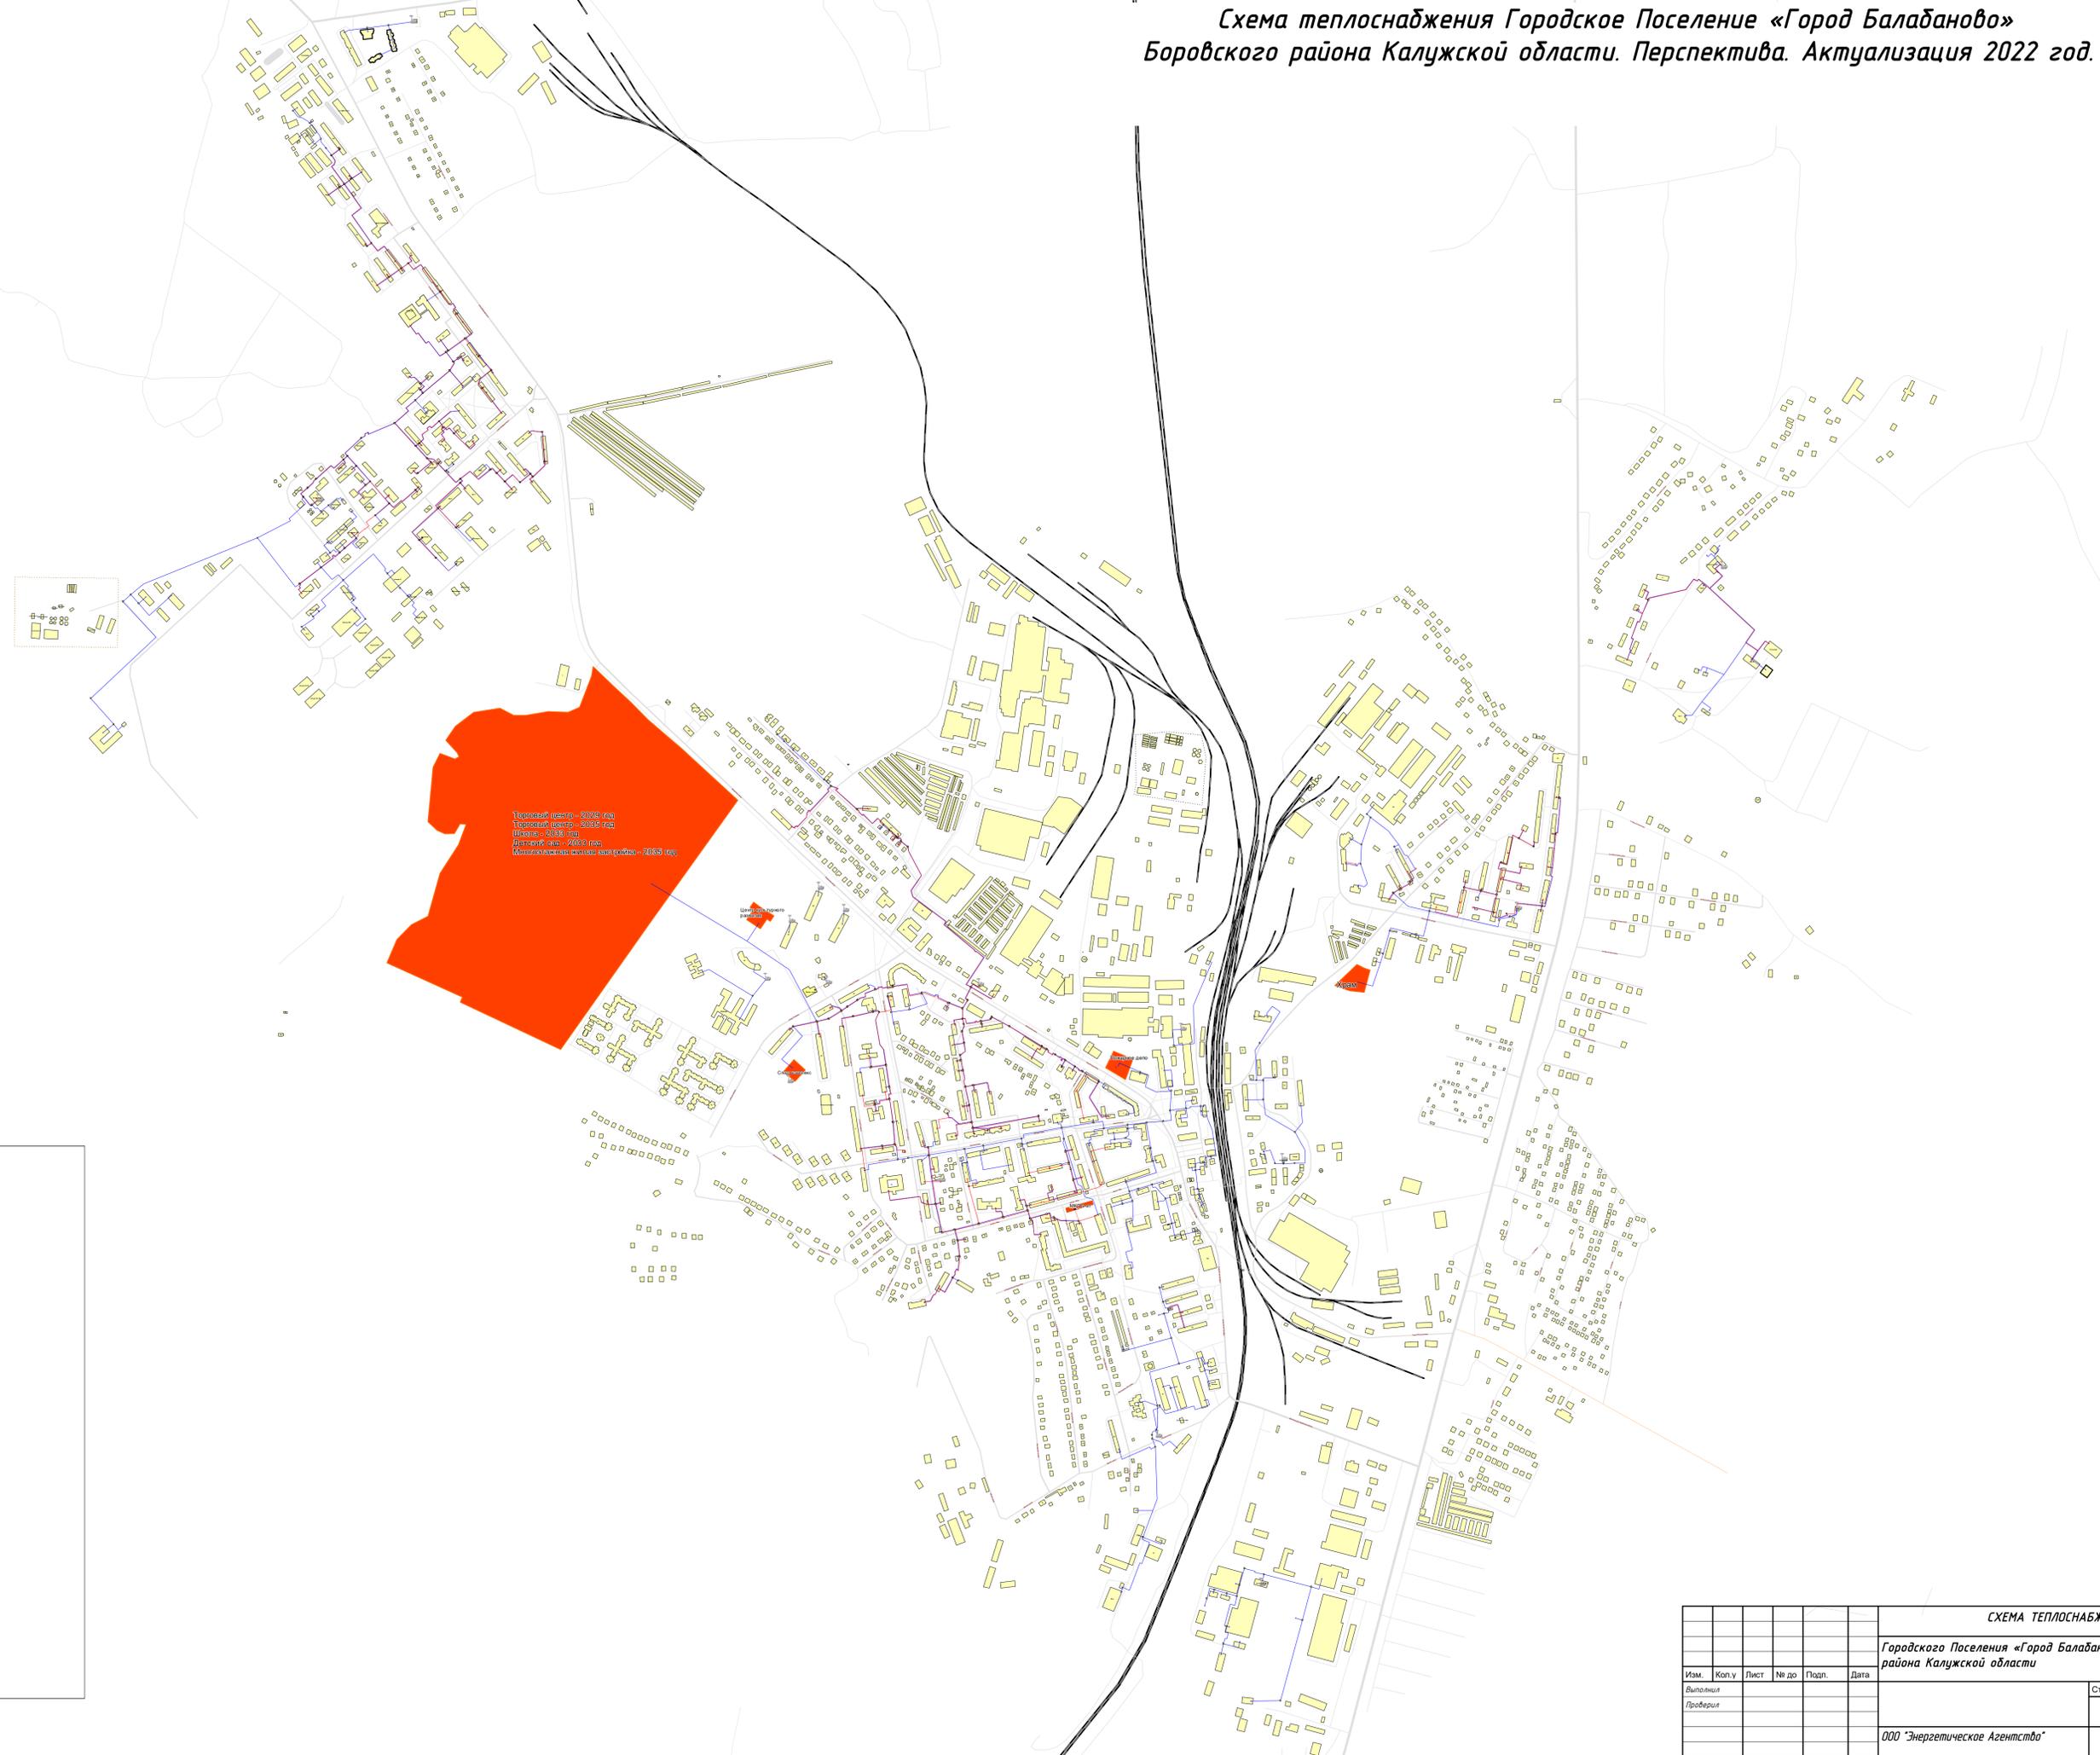

Планируемая застройка - 2026 год
 Планируемая застройка - 2026 год
 Планируемая застройка - 2026 год
 Планируемая застройка - 2026 год

Спецификация

Источники тс

- Источник Работа
- Источник БМЖ
- Источник Перспектива

Планируемая застройка

- Планируемая застройка

Сообщение

- ЖД пути

Здания

- Здания жилые и социальные

Сети СО и ГВС перспектива

- Источник Работа
- Узел Тепловая камера
- Узел Разветвление
- Потребитель Работа
- Потребитель Отключен
- Потребитель ГВС (включен)
- ЦТП ЦТП
- Участки Отопление
- Участки ГВС
- Участки Отключен
- Вспомогательный участок Для ЦТП

СХЕМА ТЕПЛОСНАБЖЕНИЯ					
Городского Поселения «Город Балабаново» Боровского района Калужской области					
Изм.	Коп. у	Лист	№ до	Подп.	Дата
Выполнил					
Проверил					
					Стадия
					Лист
					Листов
					1
					1
ООО «Энергетическое Агентство»					

Имя, № листа, Дата, Взам. инв. №