


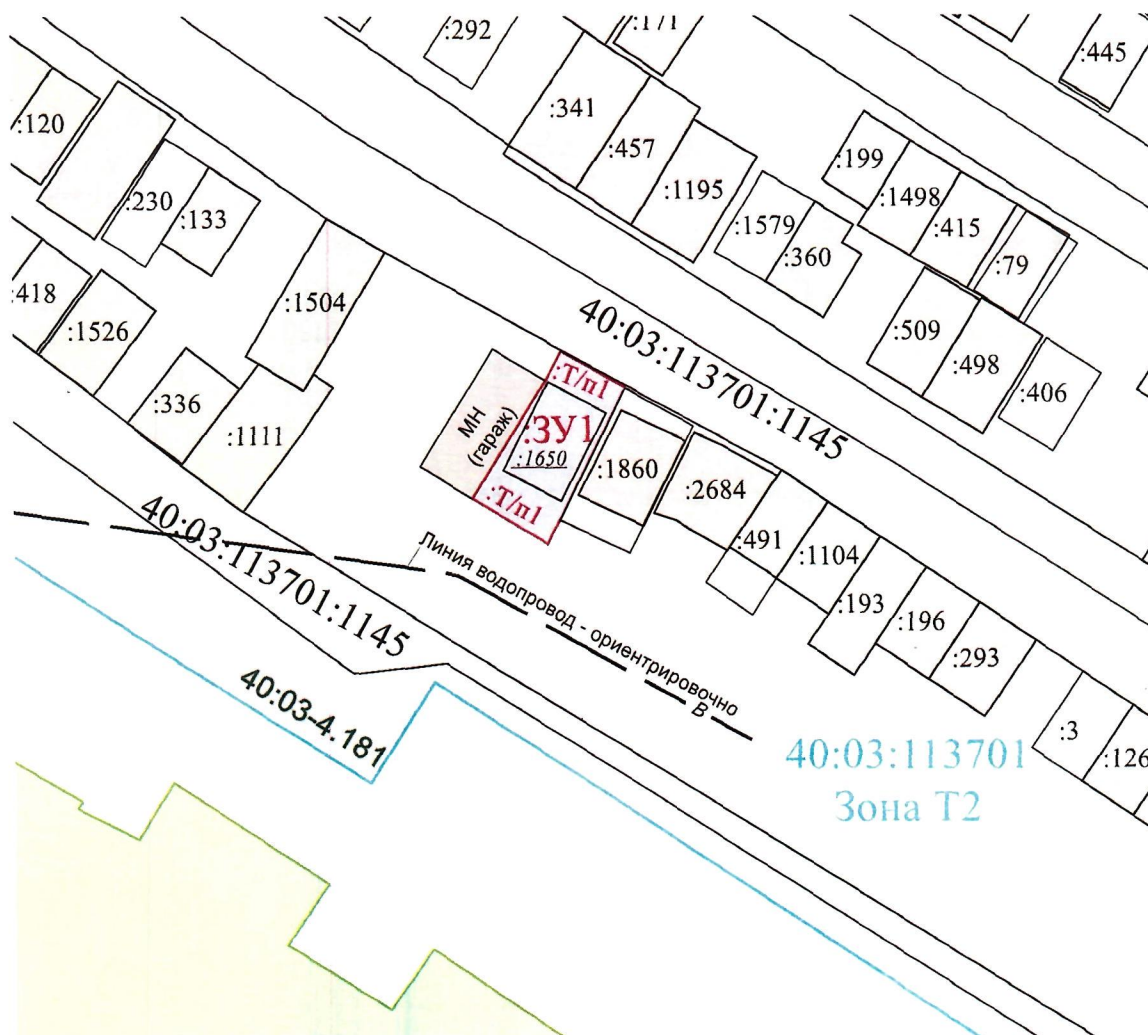

Условные обозначения

:2	- обозначение исходного земельного участка	28	- точки поворотных углов границ образуемых земельных участков
:3У1	- образуемый земельный участок	—	-границы земельных участков (сущ.)
	- ЗОУИТ	—	-вновь образованная граница земельного участка
	- здание		- граница кадастрового квартала

Проект межевания части территории, включающей земельный участок с кадастровым номером 40:03:113701:1650, имеющего адрес: РФ, Калужская область, Боровский район, г. Балабаново, ИП ГСК "Автотурист", гараж 160, линия 1 и земли, государственная собственность на которые не разграничена, в кадастровом квартале 40:03:113701

Основная часть
Чертеж межевания территории
М1:500

Стадия	Лист	Листов
П М Т	2	3

ИП Иванов Сергей Андреевич