


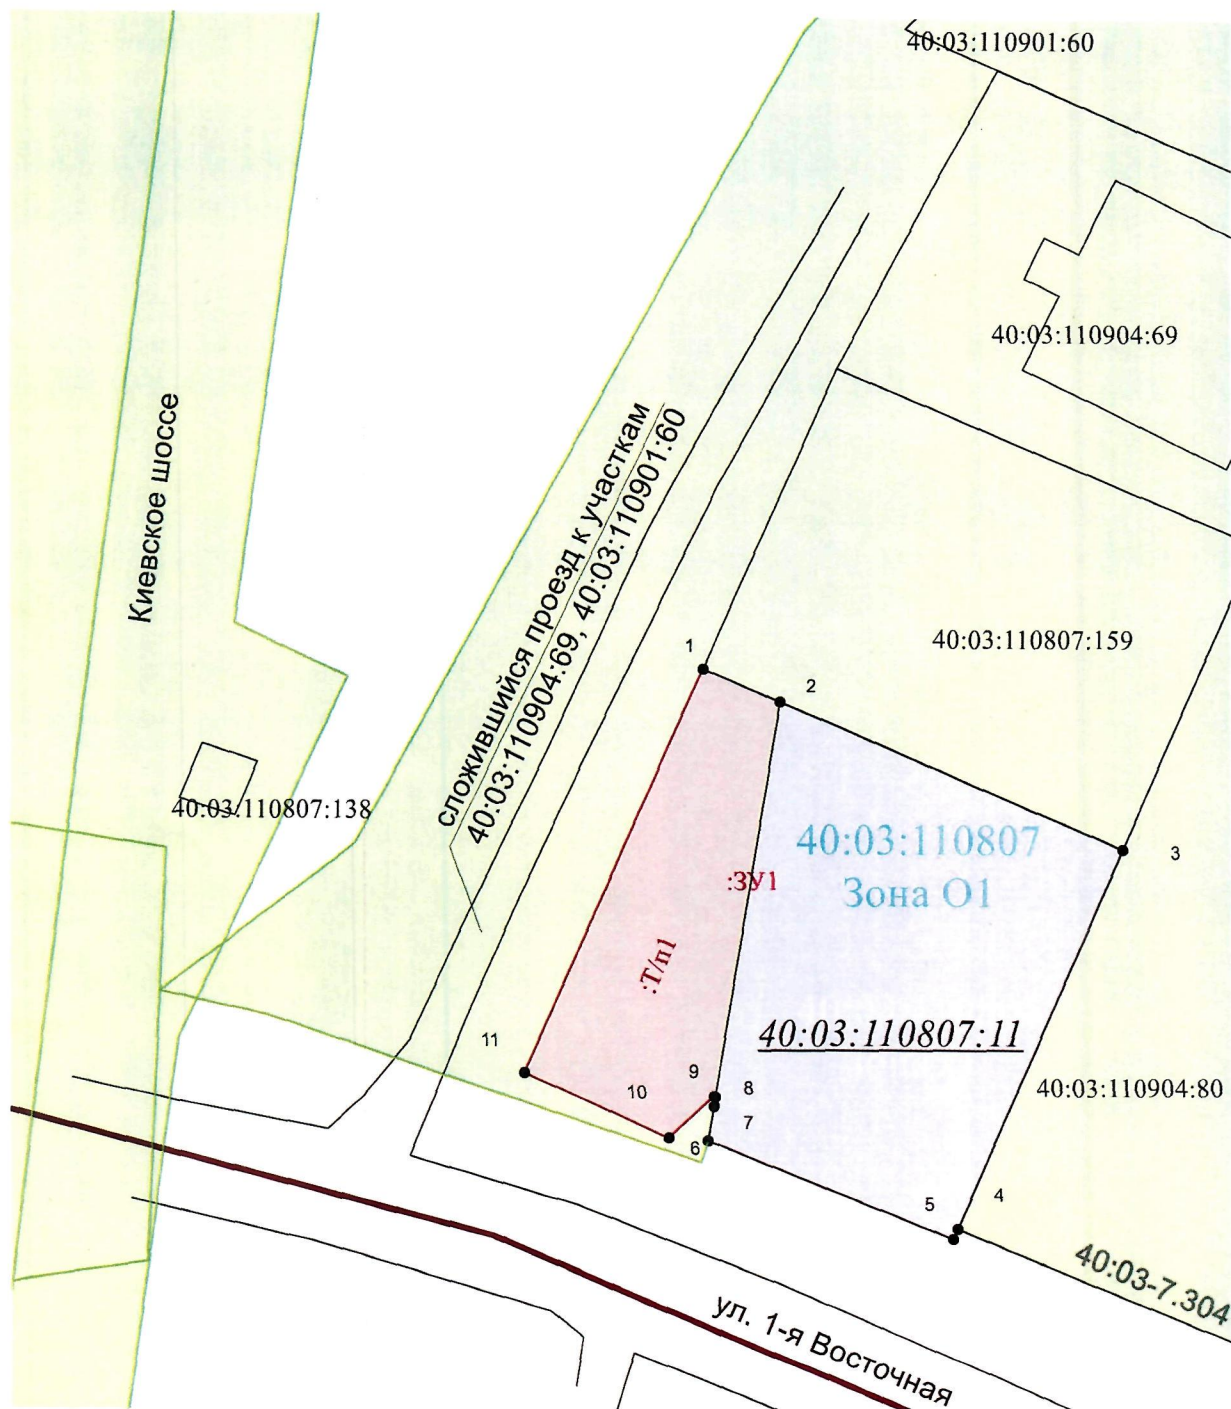

Условные обозначения

<u>:2</u>	- обозначение исходного земельного участка	28 ●	- точки поворотных углов границ образуемых земельных участков
:ЗУ1	- образуемый земельный участок	—	-границы земельных участков (сущ.)
	- ЗОУИТ	—	-вновь образованная граница земельного участка
	- здание		- граница кадастрового квартала

Проект межевания части территории, включающей земельный участок с кадастровым номером 40:03:110807:11, имеющего адрес: РФ, Калужская область, Боровский район, г. Балабаново, мкр. Восточный, участок 3 и земли, государственная собственность на которые не разграничена, в кадастровом квартале 40:03:110807

Лит	Изм.	№ докум.	Подп.	Дата
Разраб.		Иванов С.А.		2025
Пров.		Иванов С.А.		2025

Основная часть
Чертеж межевания территории
М1:500

Стадия	Лист	Листов
П М Т	2	3

ИП Иванов Сергей Андреевич

Подп. и дата

Взам. инв. №

Инв. № дубл.

Подп. и дата

Инв. № подл

03/01-2025Г-МТ