





План планировки территории
М1:500

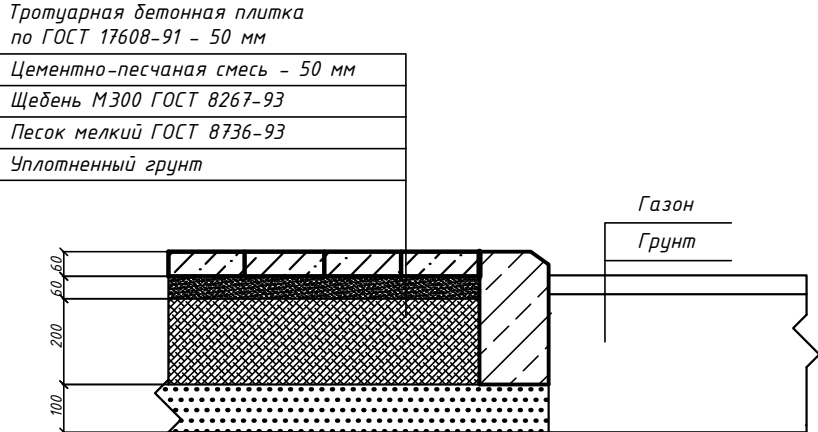


Сечение 1-1



Узел А

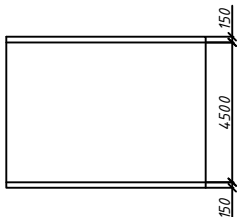

Сечение 2-2

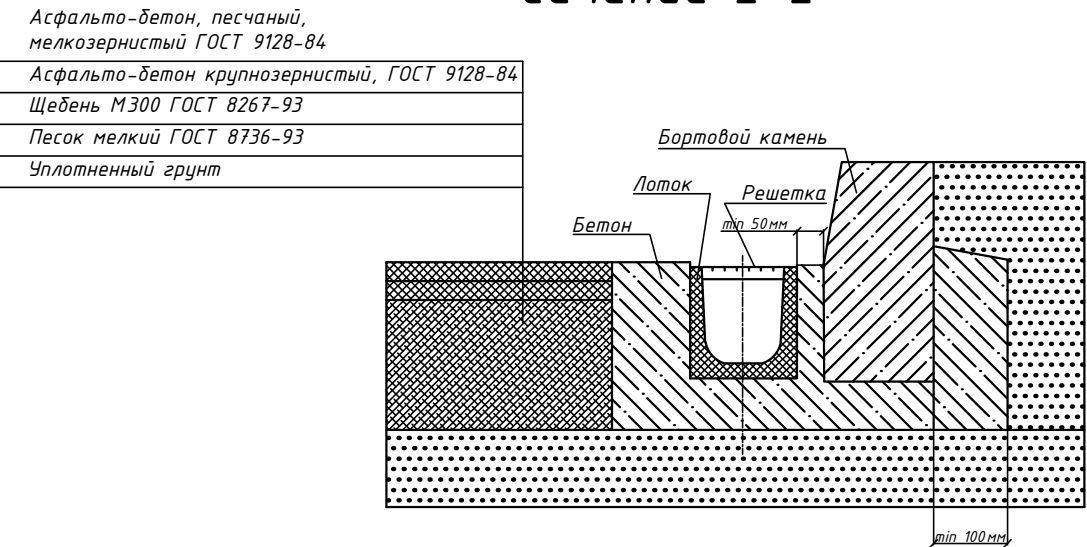

Ведомость тротуаров, дорожек, площадок

Поз.	Наименование	Тип	Площадь покрытия, м²	Примечание
1	Проектируемый автомобильный проезд	1	328	
2	Проектируемый тротуар с бордюром из бортового камня	2	475	

Ведомость зеленых насаждений

Поз.	Наименование	Возраст	Кол-во	Примечание
1	Ива козья	3	18	Саженец

Условные обозначения:

- +

- дерево

⊗

- дерево, которое необходимо удалить

■

- имеющиеся дороги

■

- здание

■

- имеющиеся тротуары

■

- газон, который необходимо убрать
- +

- место посадки дерева

□

- ограждение

■

- газон

- проектируемый проезд и тротуар

■

- покрытие проектируемой дороги

■

- покрытие проектируемых тротуаров
- - имеющийся фонарь

□

- ограждение

Изм.	Лист	№ докум	Подп.	Дата	Внесение изменений в проект планировки территории для строительства проезда в районе административного здания ООО «КМДК «Союз-Центр»		
Разраб	Фролов				г. Балабаново		
Провер	Нерушев						
Т.контр					Стадия	Лист	Листов
					П	1	6
Н. контр.					План планировки территории М1:500 Сечение 1-1, Сечение 2-2 Узел А, Ведомость зеленых насаждений Ведомость тротуаров, дорожек, площадок		
					ООО "БцХ-Энерго"		