





План планировки территории
М1:500

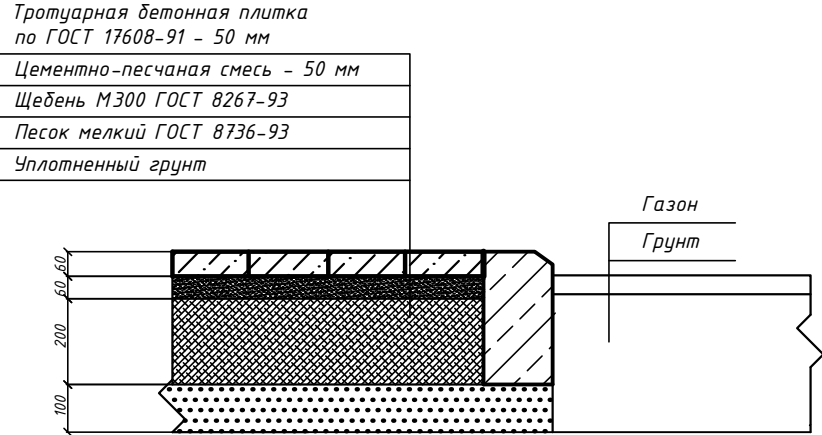


Сечение 1-1



Узел А

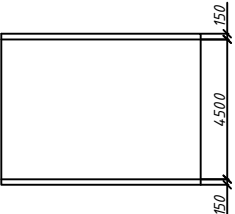

Сечение 2-2

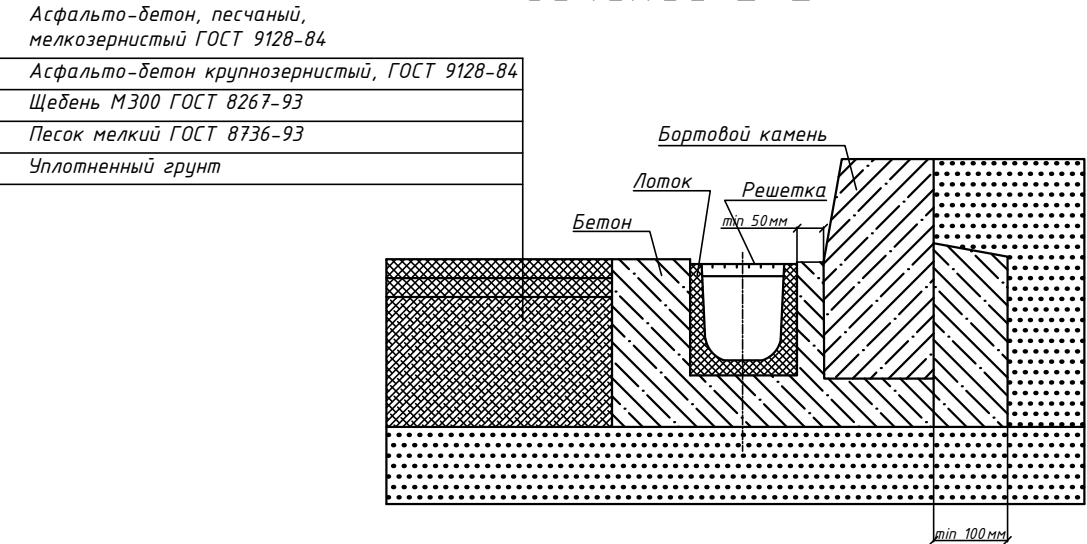

Ведомость тротуаров, дорожек, площадок

Поз.	Наименование	Тип	Площадь покрытия, м²	Примечание
1	Проектируемый автомобильный проезд	1	328	
2	Проектируемый тротуар с бордюром из бортового камня	2	475	

Ведомость зеленых насаждений

Поз.	Наименование	Возраст	Кол-во	Примечание
1	Ива козья	3	18	Саженец

Условные обозначения:

- +

- дерево

⊗

- дерево, которое необходимо удалить

■

- имеющиеся дороги

■

- здание

■

- имеющиеся тротуары

■

- газон, который необходимо убрать
- - место посадки дерева

□

- имеющийся фонарь

■

- газон

- проектируемый проезд и тротуар

■

- покрытие проектируемой дороги


■

- покрытие проектируемых тротуаров
- - ограждение

Изм.	Лист	№ докум	Подп.	Дата	Внесение изменений в проект планировки территории для строительства проезда в районе административного здания ООО «КМДК «Союз-Центр»			
Разраб	Фролов				г. Балабаново		Стадия	Лист
Провер	Нерушев						П	1
Т.контр								Листов
Н. контр.					План планировки территории М1:500 Сечение 1-1, Сечение 2-2 Узел А, Ведомость зеленых насаждений Ведомость тротуаров, дорожек, площадок		000 "БцХ-Энерго"	



Схема вертикальной планировки
М1:250

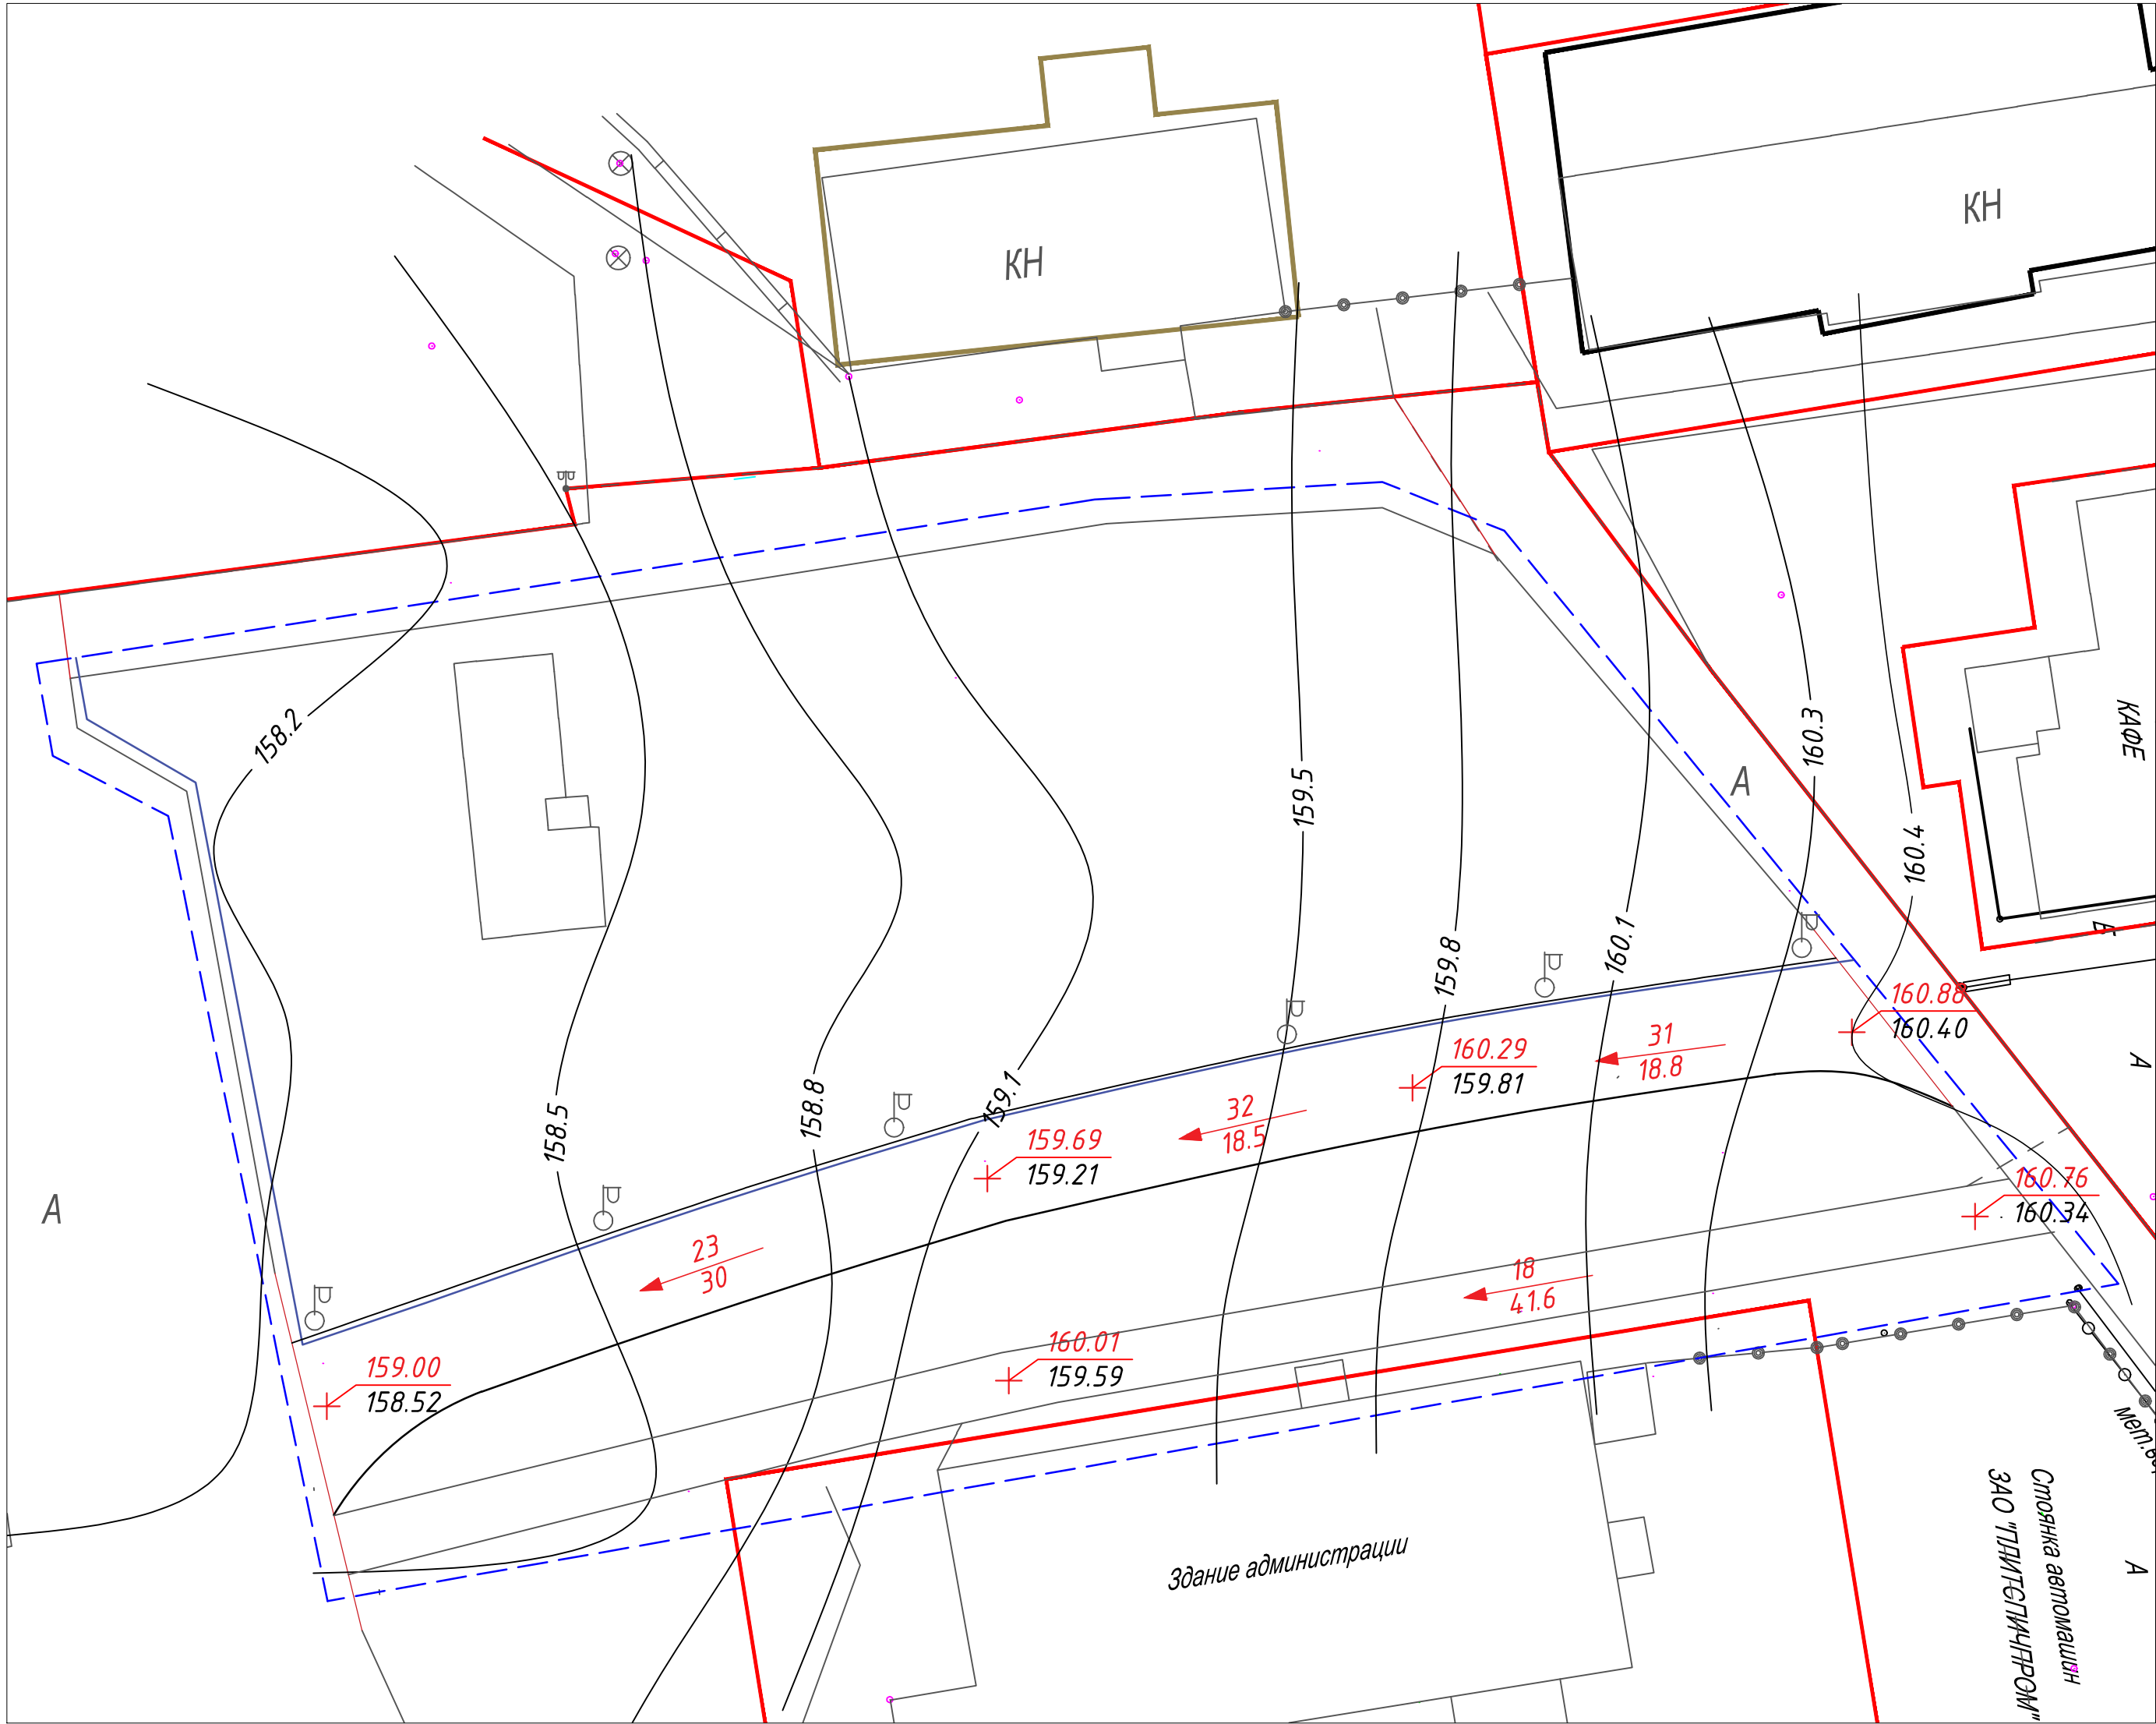

Условные обозначения:

- граница проектирования

- красная линия

Направление уклона

- $\%$ (промилле)


- расстояние

- проектная отметка

- существующая отметка


Согласовано									
Изм. № подл.		Подп. и дата	Взам. инв. №						

						Внесение изменений в проект планировки территории для строительства проезда в районе административного здания ООО «КМДК «Союз-Центр»		
Изм.	Лист	№ докум	Подп.	Дата	г. Балабаново	Стадия	Лист	Листов
Разраб		Фролов				П	2	6
Провер		Нерушев						
Т.контр					Схема вертикальной планировки 1:250	ООО "БцХ-Энерго"		
Н. контр.								

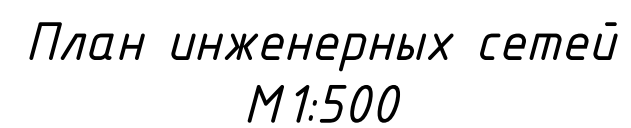


-  - граница проектирования
-  - объекты проектирования
-  - красная линия
-  — Т — теплотрасса
-  — К — канализация
-  — В — водопровод
-  — Г — газопровод
-  — проектируемая ливневая канализация
-  — газопровод среднего давления
-  — электрический кабель освещения

[illegible]

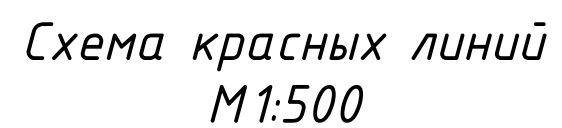

-  - граница проектирования
-  - красная линия
- Т— — теплотрасса
- К— — канализация
- В— — водопровод
- Г— — газопровод
-  - проектируемая ливневая канализация
-  - газопровод среднего давления


					<i>Внесение изменений в проект планировки территории для строительства проезда в районе административного здания ООО «КМДК «Союз-Центр»</i>
<i>Изм.</i>	<i>Лист</i>	<i>№ докум</i>	<i>Подп.</i>	<i>Дата</i>	
<i>Разраб</i>		<i>Фролов</i>			
<i>Провер</i>		<i>Нерушев</i>			
<i>Т.контпр</i>					<i>г. Балабаново</i>
<i>Н. контпр.</i>					
					<i>Схема красных линий 1:500</i>
					<i>ООО "БцХ - Энерго"</i>

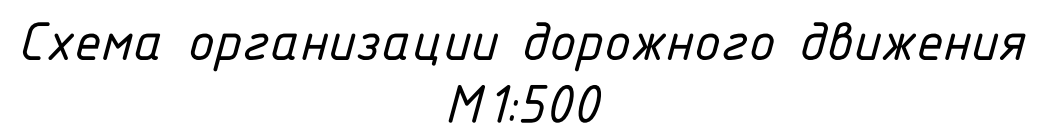

-  - асфальтобетонное покрытие
-  - тротуар
-  - парковка
-  - проезд запрещен
-  - ограничение скорости 40 км/ч
-  - остановка запрещена
-  - существующий знак пешеходного перехода

					Vнесение изменений в проект планировки территории для строительства проезда в районе административного здания ООО «КМДК «Союз-Центр»
Изм.	Лист	№ докум	Подп.	Дата	г. Балабаново
Разраб		Фролов			
Провер		Нерушев			
Т. контрл					
H. контрл.					Sхема организации дорожного движения M1:500
					ООО "БцХ - Энерго"

Профиль проектируемой дороги
М1:100

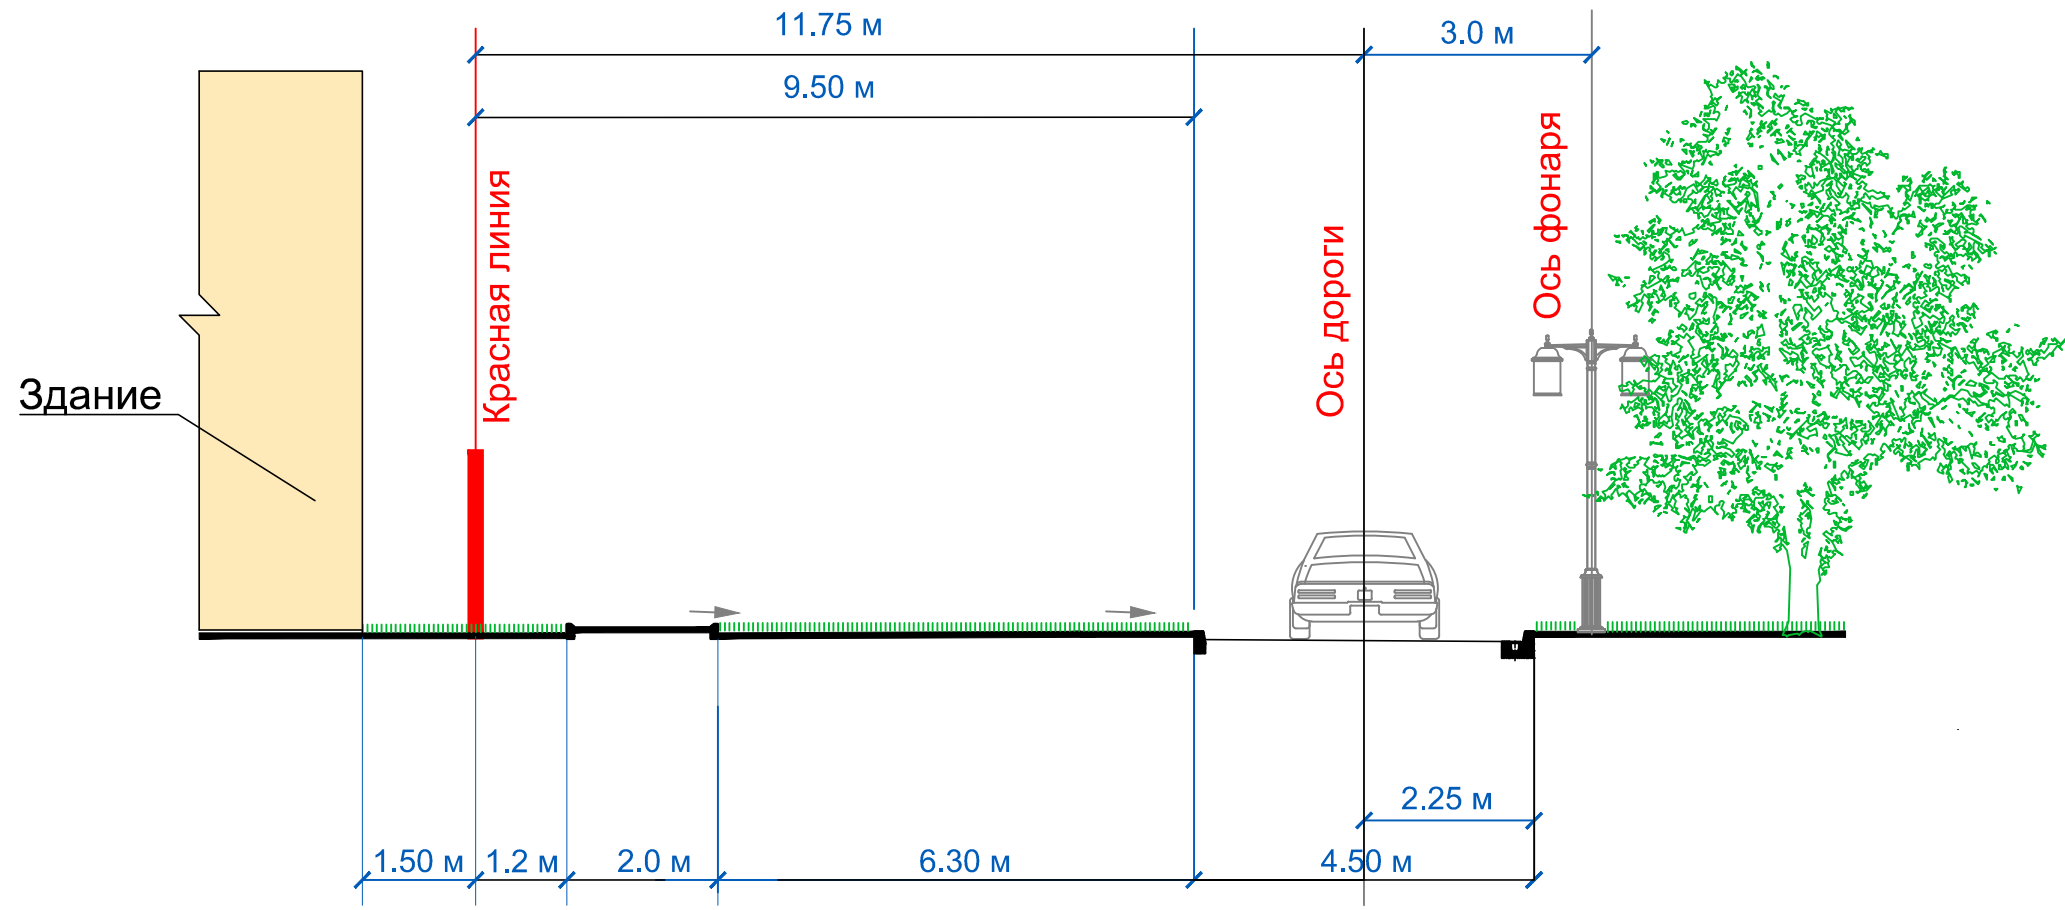

Согласовано

	Взам. инв. №	
	Подп. и дата	
Инв. № подл.		

					Внесение изменений в проект планировки территории для строительства проезда в районе административного здания ООО «КМДК «Союз–Центр»			
Изм.	Лист	№ докум	Подп.	Дата				
Разраб		Фролов			г. Балабаново	Стадия	Лист	Листов
Провер		Нерушев				П	6	6
Т.контр								
					Профиль проектируемой дороги М1:100	ООО “БцХ–Энерго”		
Н. контр.								