


ЧЕРТЕЖ ПЛАНИРОВКИ ТЕРРИТОРИИ
М 1:750

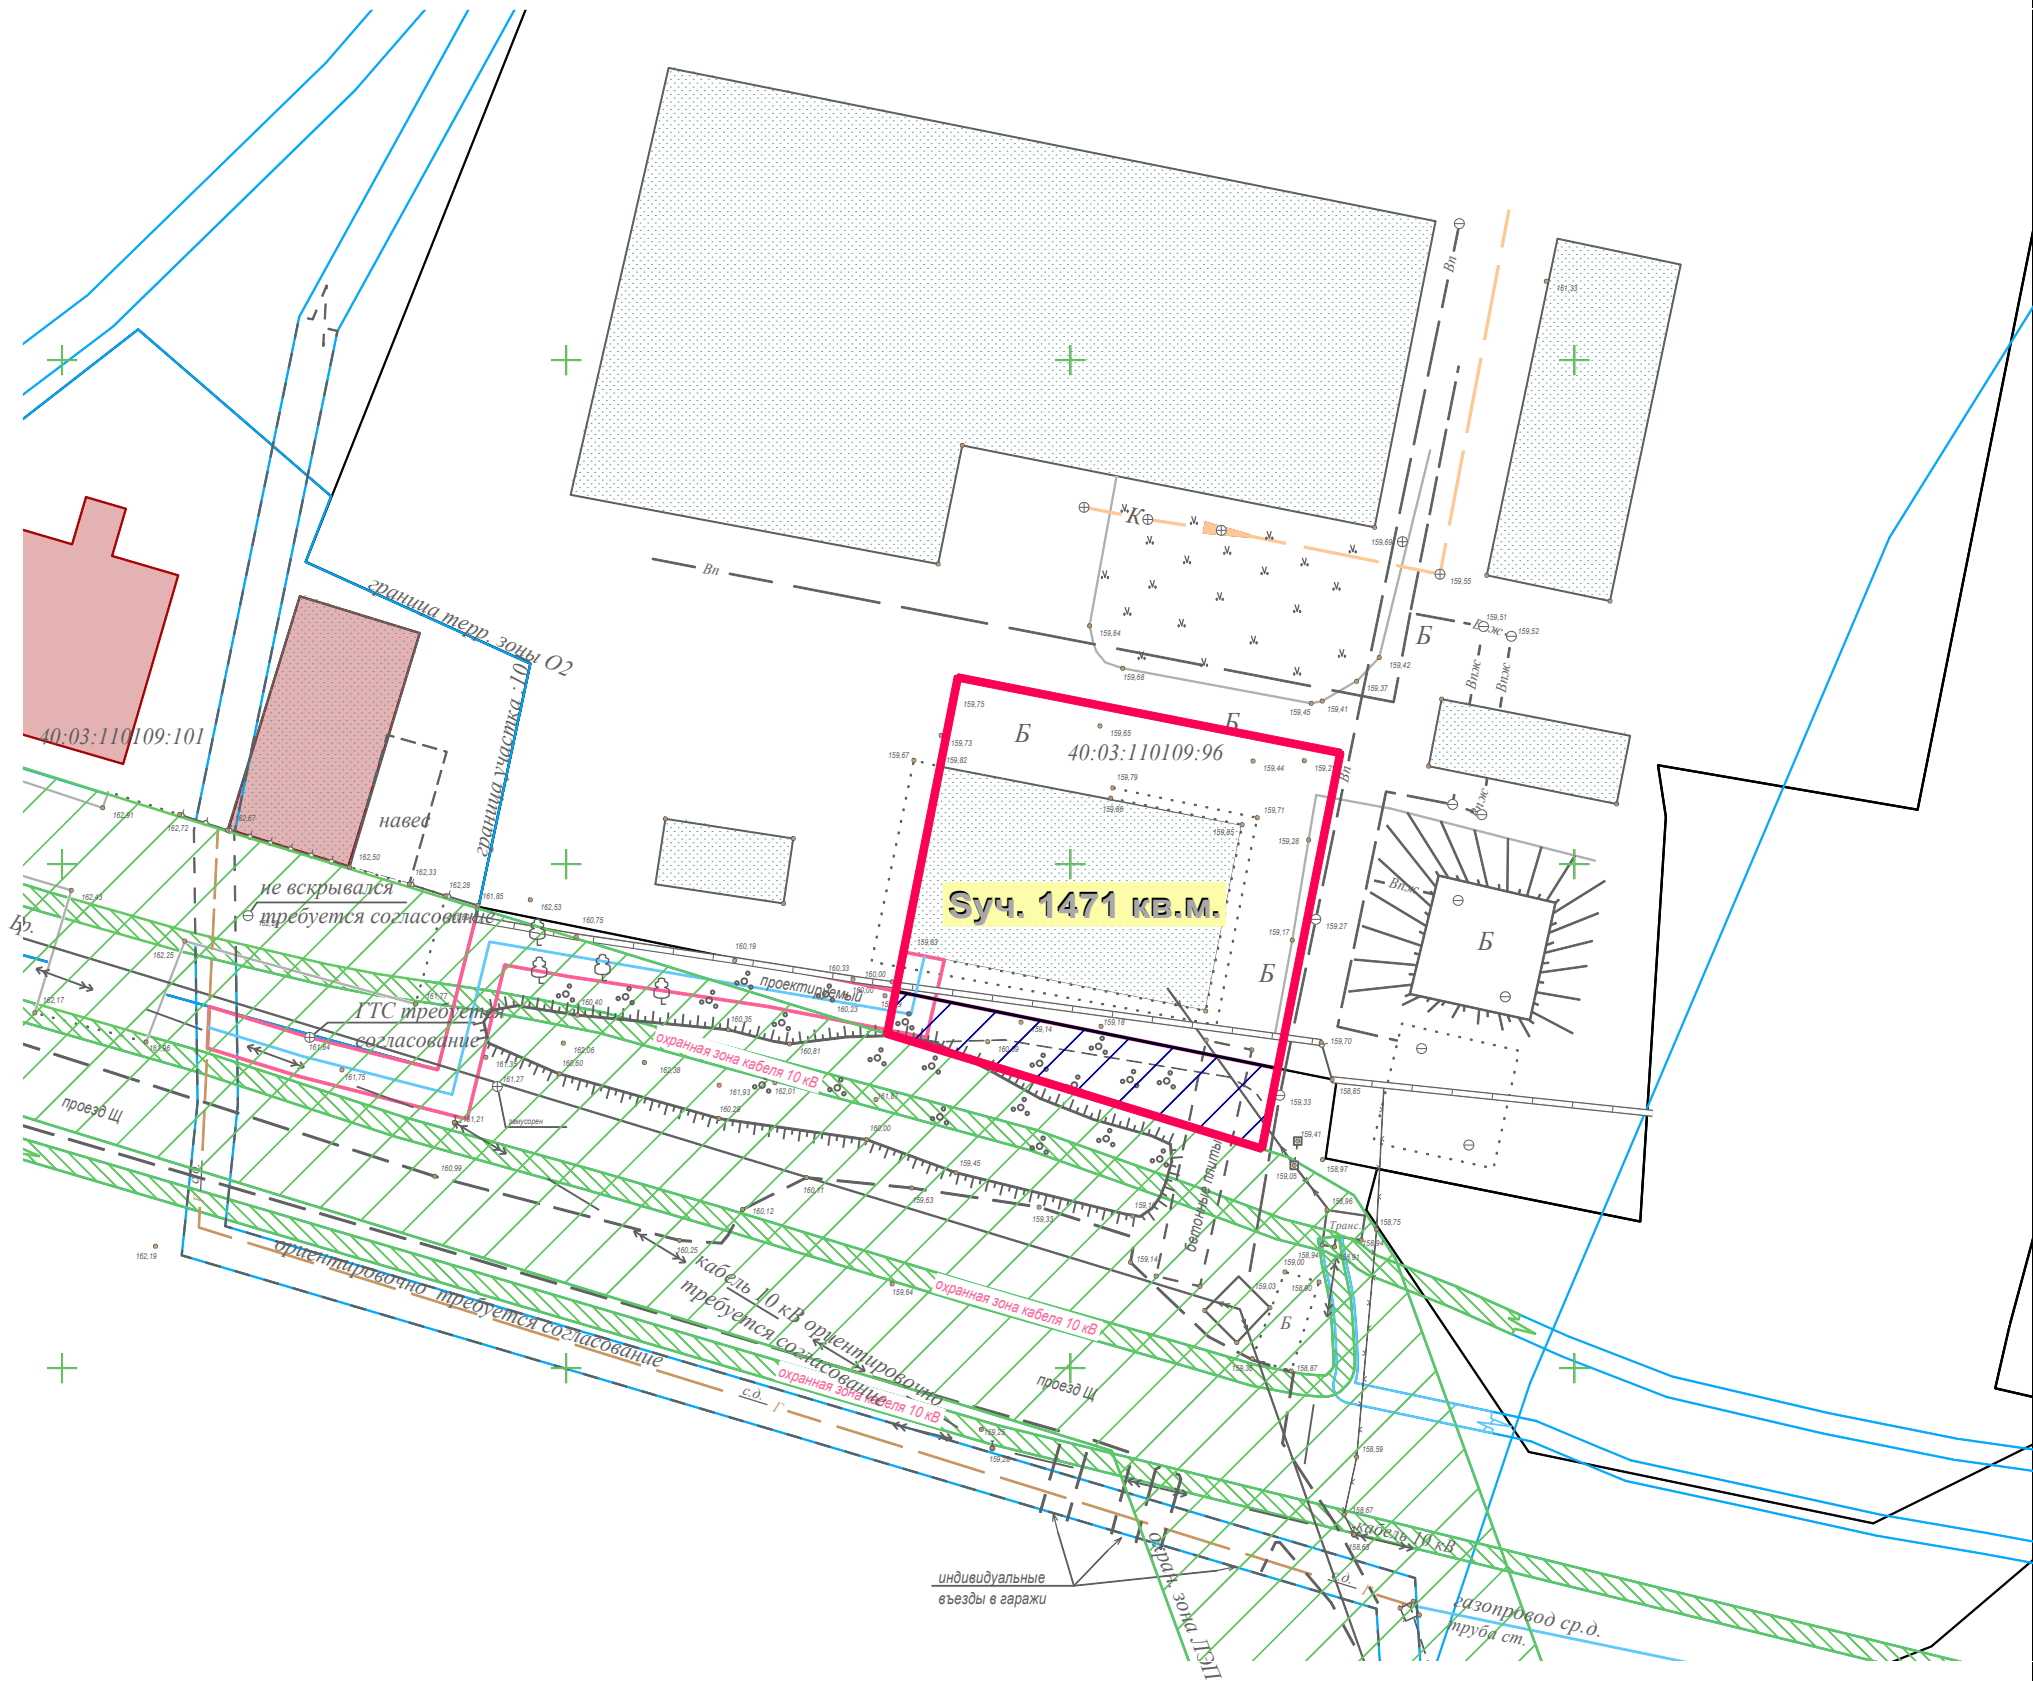

Каталог координат поворотных точек образуемого земельного участка		
Условный номер образуемого участка :ЗУ1		
Площадь земельного участка 1471 кв.м.		
Система координат: МСК-40 (40.1)		
Обозначение характерных точек границ	Координаты	
1	Х	У
1	506087.390	1324432.690
2	506118.520	1324438.840
3	506111.040	1324476.780
4	506079.730	1324470.580
н1	506071.750	1324469.000
н2	506083.160	1324431.850
1	506087.390	1324432.690

- Условные обозначения:
- границы кадастровых кварталов
 - границы земельных участков по данным ЕГРН
 - границы территориальных зон
 - 40:03:110109:96 кадастровый номер земельного участка
 - граница территории проекта планировки
 - Красные линии:
 - существующие
 - планируемые
 - существующие красные линии

						08.04-04/25-ППТ.ПМТ			
						ПРОЕКТ ПЛАНИРОВКИ ТЕРРИТОРИИ И ПРОЕКТ МЕЖЕВАНИЯ ТЕРРИТОРИИ для внесения изменений в площадь земельного участка с кадастровым № 40:03:110109:96, путем перераспределения земельного участка с неразграниченной муниципальной собственностью, из земель населенных пунктов, расположенного по адресу: Калужская обл., Боровский р-н, г. Балабаново, ул. Лермонтова, д.16А, в кадастровом квартале 40:03:110109			
Изм.	Коп.уч.	Лист	N док.	Подпись	Дата	Основная (утверждаемая) часть проекта планировки территории Графическая часть	Стадия	Лист	Листов
Разработал	Новокшионов И.В.				04.2025		П	1	1
Проверил	Новокшионов И.В.				04.2025	Чертеж планировки территории М 1:750	ИП Новокшионов И.В.		