


**Условные обозначения:**

- **:ЗУ1** - Испрашиваемый земельный участок ЗУ1
- - вновь образованная граница, сведения о которой достаточны для определения её местоположения
- - существующая граница, имеющиеся в ЕГРН сведения о которой достаточны для определения её местоположения
- **1** - характерная точка границы, сведения о которой позволяют однозначно определить её на местности
- - граница кадастрового квартала
- :1** - обозначение земельного участка
- - объекты капитального строительства, сведения о которых содержатся в ЕГРН
- - - граница части перераспределяемого участка

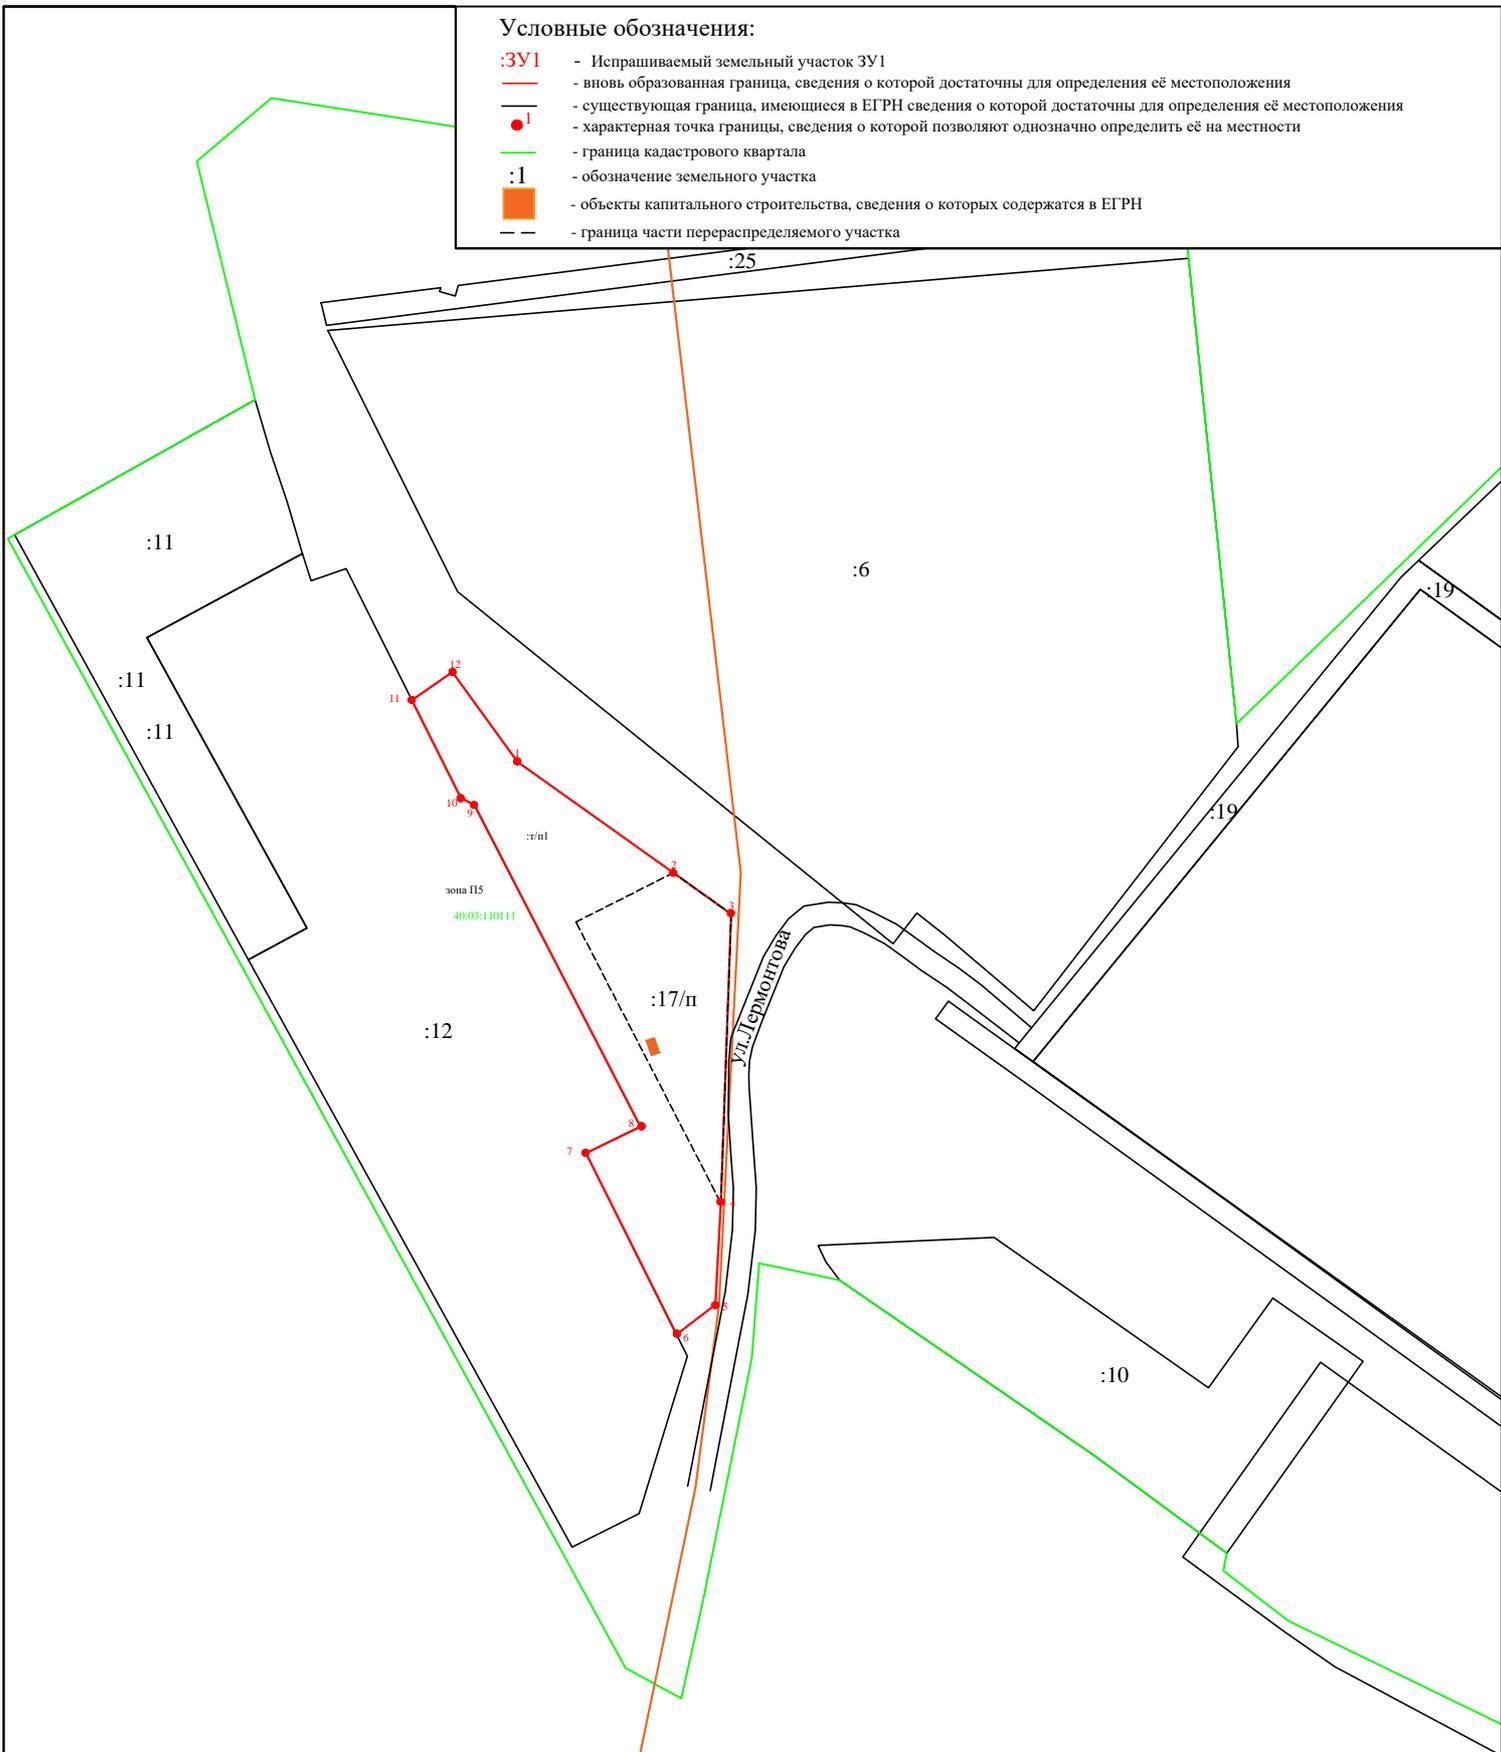

				<b>Заказчик Дубовитский Семен Валерьевич</b>			
				<small>Проект межевания территории земельного участка с кадастровым номером 40:03:110111:17 и земель в кадастровом квартале 40:03:110111, государственная собственность на которые не разграничена, в городе Балабанова, ул.Термонтова, в районе г. 16А</small>			
<i>Должность</i>	<i>Фамилия</i>	<i>Подпись</i>	<i>Дата</i>	<i>Основная часть проекта межевания территории</i>	<i>стадия</i>	<i>лист</i>	<i>листов</i>
					ПП	1	1
				<i>Чертеж межевания территории (М 1:2000)</i>	<i>ООО "КАДГЕОКАЛУГА"</i>		