


Условные обозначения:

- :ЗУ1 - испрашиваемый земельный участок
- - границы образуемого земельного участка
- - границы существующих земельных участков, сведения о которых содержатся в ЕГРН
- - граница кадастрового квартала
- :1 - обозначение земельного участка
- - объекты капитального строительства, сведения о которых содержатся в ЕГРН

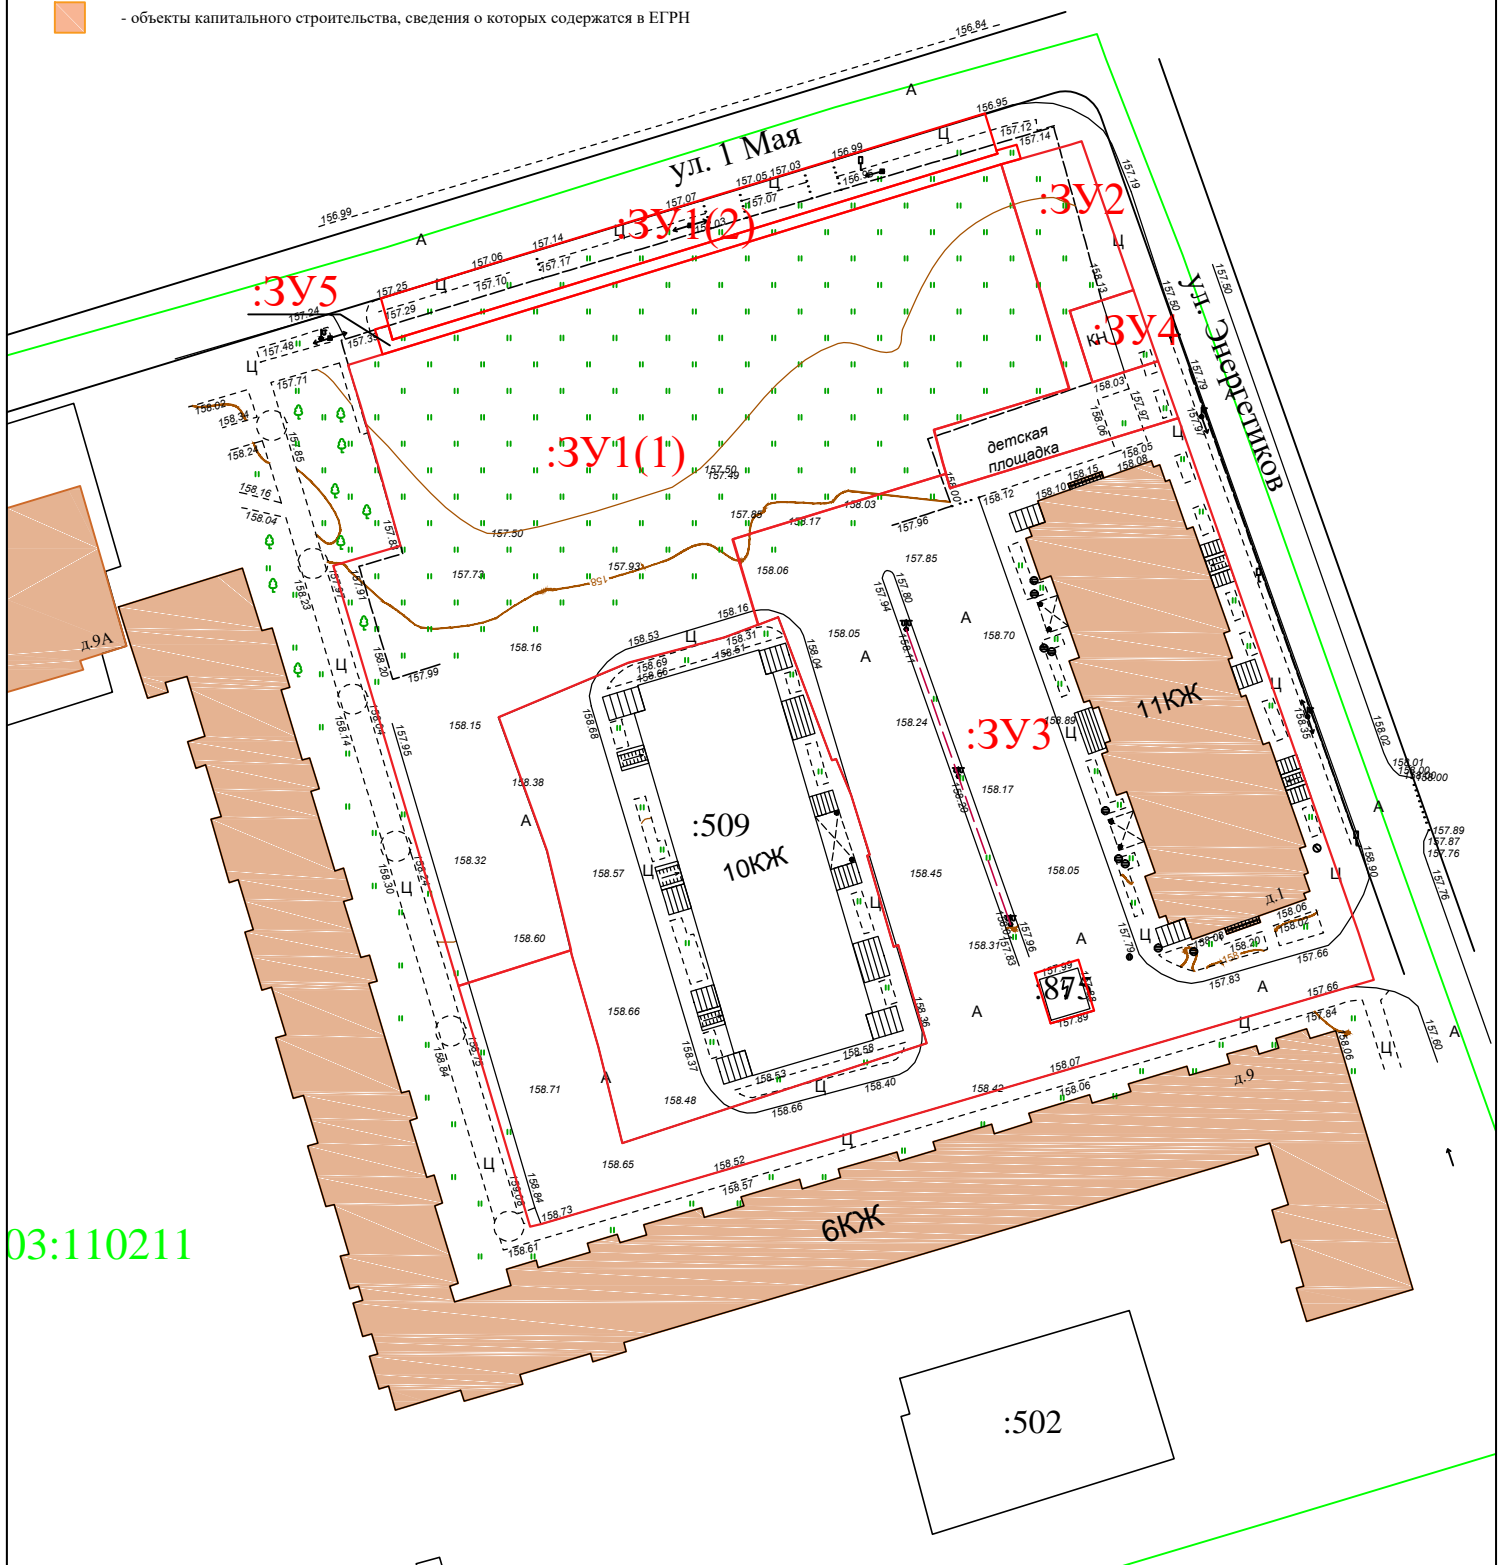

03:110211

Заказчик ООО "СЗ "Надия Холдинг"

Проект межевания территории земельных участков с кадастровыми номерами 40:03:110211:872, 40:03:110211:874 и земель в кадастровом квартале 40:03:110211, государственная собственность на которые не разграничена, в городе Балабанова, в районе ул. 1 Мая и д.1 по ул. Энергетиков

Должность	Фамилия	Подпись	Дата

Основная часть проекта
межевания территории

стадия	лист	листов
ПП	1	1

Чертеж межевания территории
(М 1:1000)

ООО "КАДГЕОКАЛУГА"