


Условные обозначения:

- :ЗУ1 - испрашиваемый земельный участок ЗУ1
- - вновь образованная граница, сведения о которой достаточны для определения её местоположения
- - существующая граница, имеющиеся в ЕГРН сведения о которой достаточны для определения её местоположения
- - характерная точка границы, сведения о которой позволяют однозначно определить её на местности
- - граница кадастрового квартала
- :1 - обозначение земельного участка
- - объекты капитального строительства, сведения о которых содержатся в ЕГРН
- - граница части перераспределяемого участка
- - шоссе, улицы, проезды
- - пешеходные дорожки

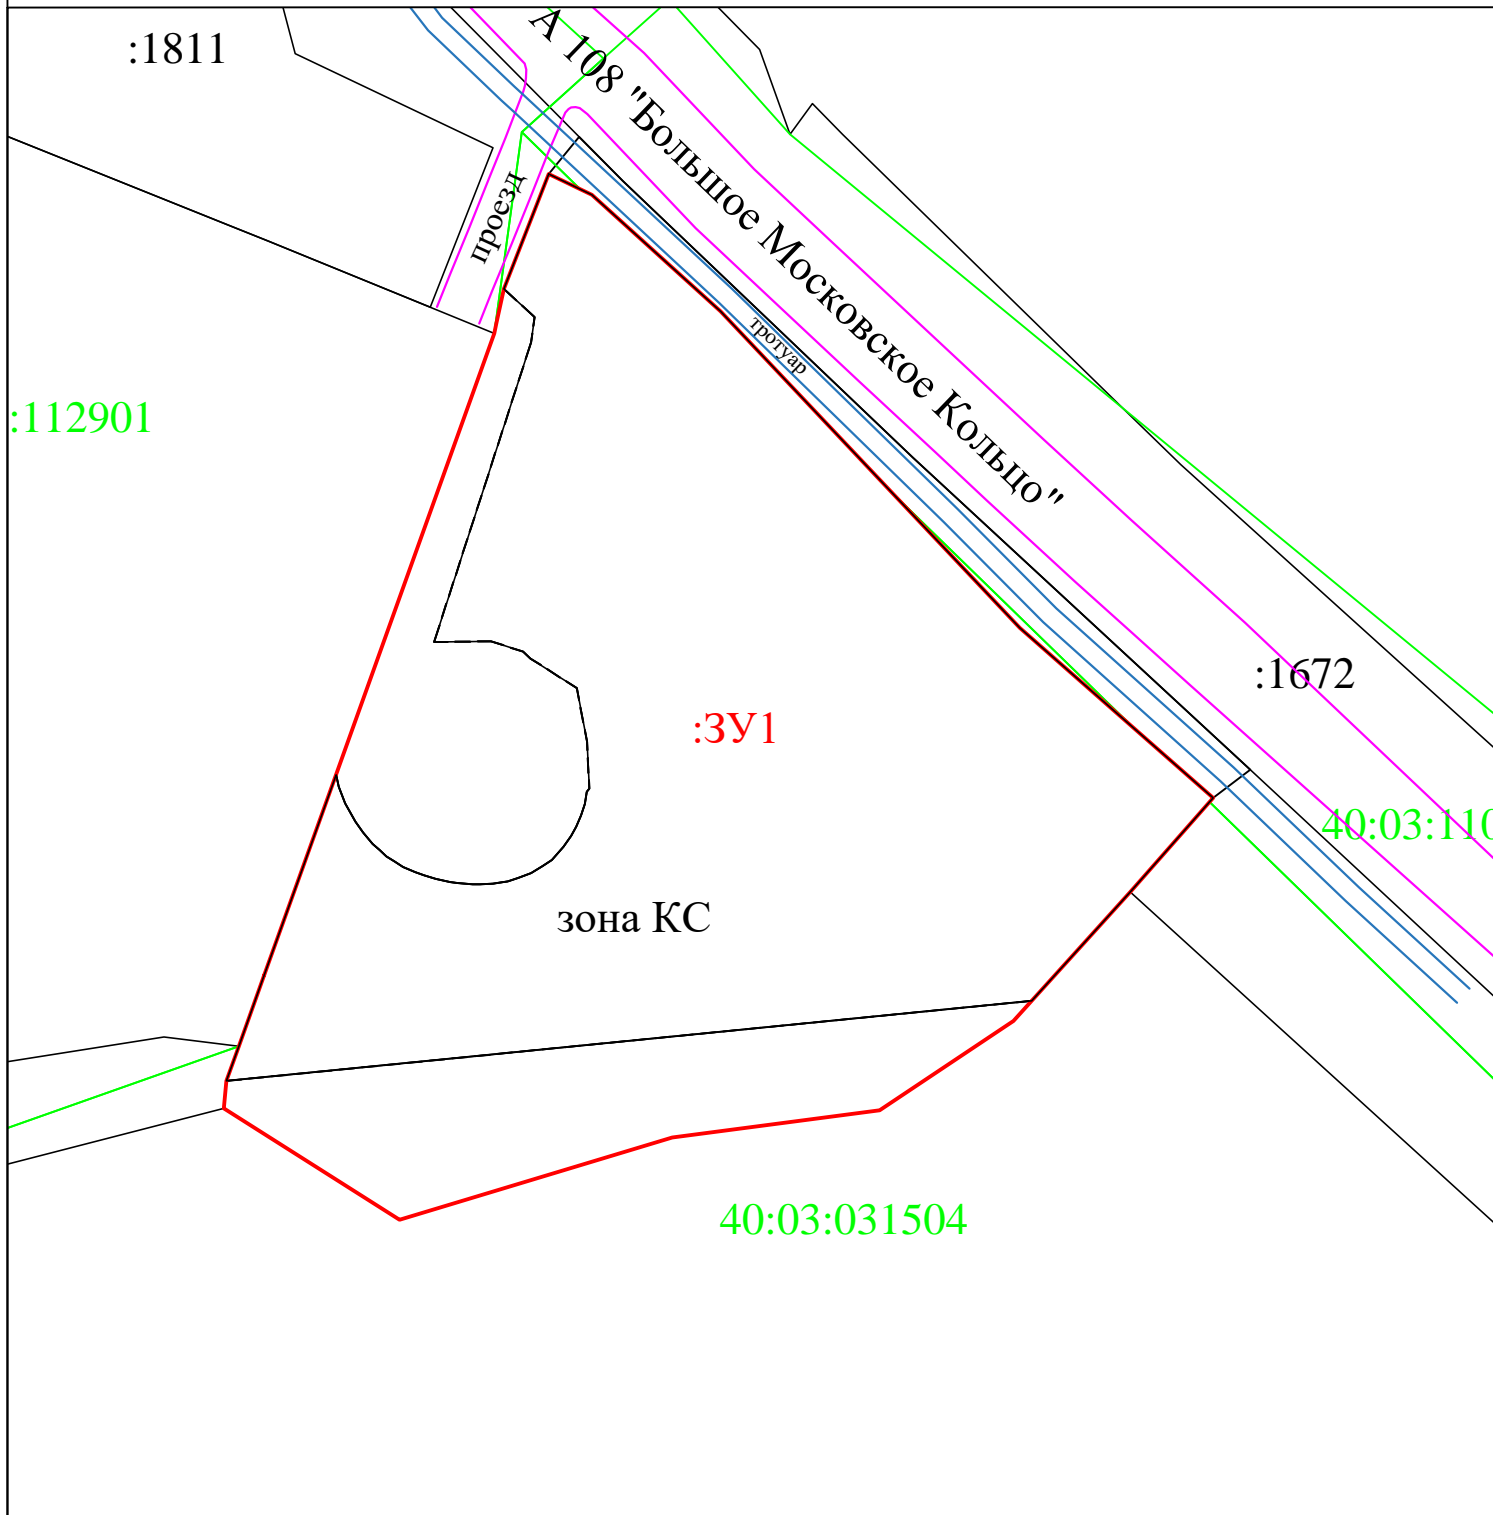

|           |         |  |   |      |
|-----------|---------|--|---|------|
|           |         | Заказчик <i>Куранов Леонид Святославович</i>   |   |      |
| Должность | Фамилия |  | Проект межевания территории земельного участка с кадастровым номером 40:03:031504:23 и земель в кадастровом квартале 40:03:031504, государственная собственность на которые не разграничена, в городе Балабаново, ул.Дзержинского, в районе д.1 |      |
|           |         | Основная часть проекта<br>межевания территории | стадия  | лист |
|           |         |  | ПП  | 1    |
|           |         | Чертеж межевания территории<br>(М 1:2000)      | ООО "КАДГЕОКАЛУГА"  |      |