


Условные обозначения:

- :ЗУ1 - испрашиваемый земельный участок ЗУ1
- - вновь образованная граница, сведения о которой достаточны для определения её местоположения
- - существующая граница, имеющиеся в ЕГРН сведения о которой достаточны для определения её местоположения
- - характерная точка границы, сведения о которой позволяют однозначно определить её на местности
- - граница кадастрового квартала
- :1 - обозначение земельного участка
- - объекты капитального строительства, сведения о которых содержатся в ЕГРН
- - - - граница части перераспределяемого участка

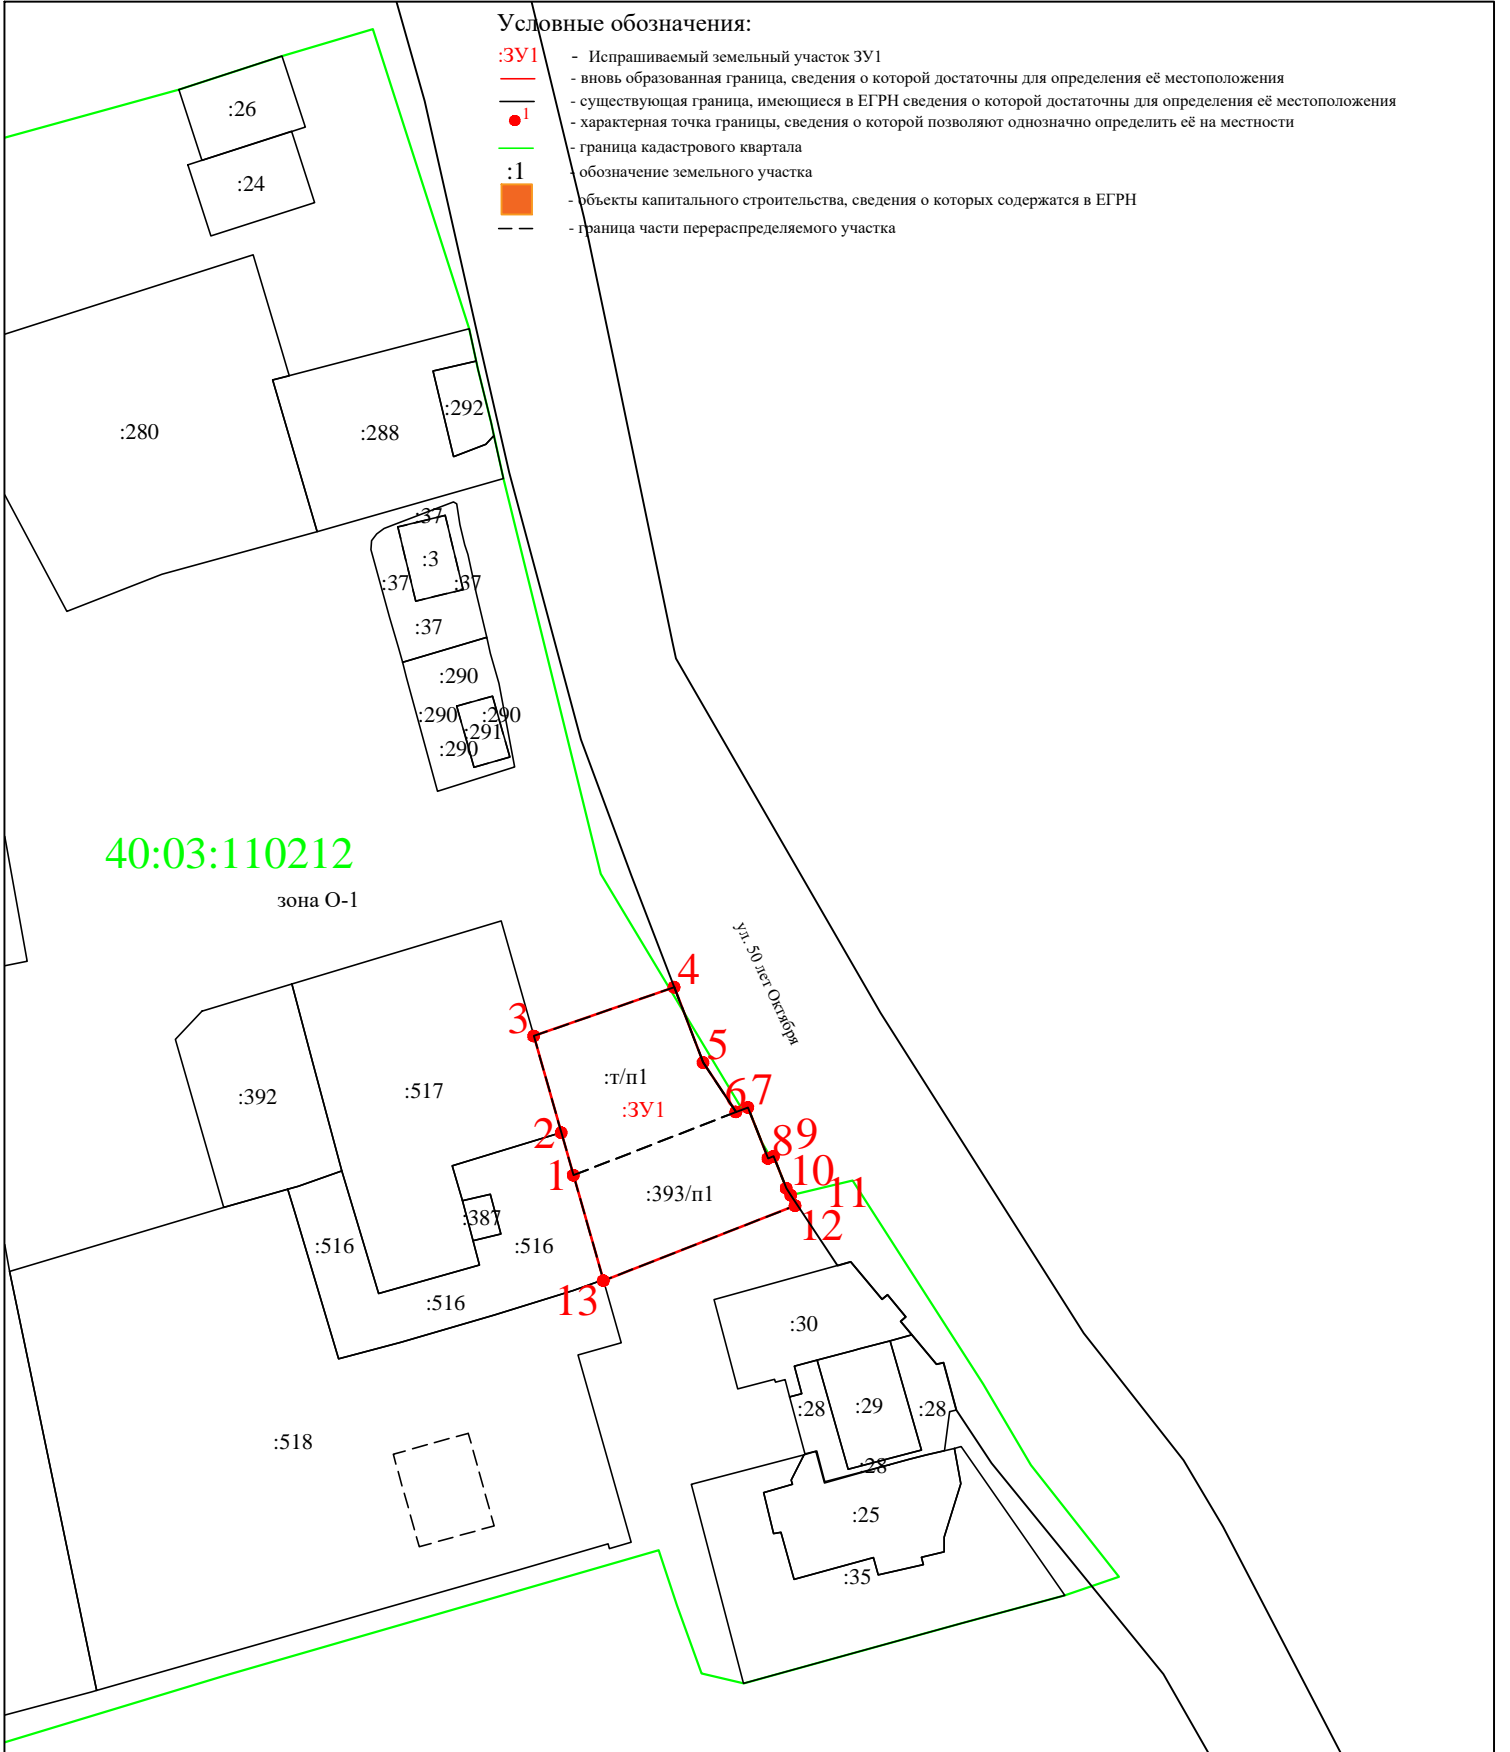

				Заказчик Усова А.В.			
				<i>Проект межевания территории земельных участков с кадастровым номером 40:03:110212:393 и неразграниченными землями</i>			
<i>Должность</i>	<i>Фамилия</i>	<i>Подпись</i>	<i>Дата</i>	<i>Основная часть проекта межевания территории</i>	<i>стадия</i>	<i>лист</i>	<i>листов</i>
					ПП	1	1
				<i>Чертеж межевания территории (М 1:1000)</i>	<i>ООО "КАДГЕОКАЛУГА"</i>		