

АКР

ООО "Агентство Кадастровых Работ"
248003, г.Калуга, ул.Никитина, д.41, офис 10
Тел.: 8 (900) 576 09 20
e-mail: akrkadastr@mail.ru

УТВЕРЖДЕН

От _____ № _____

ПРОЕКТ ПЛАНИРОВКИ ТЕРРИТОРИИ ОСНОВНАЯ (УТВЕРЖДАЕМАЯ) ЧАСТЬ

**«Строительство автомобильной дороги и пешеходной зоны к
городской поликлинике и проектируемой школе по ул.
Гагарина г. Балабаново Боровского района Калужской
области» II этап.**

ТОМ 1

**Заказчик: Администрация (исполнительно-распорядительного органа) городского
поселения «Город Балабаново»**

**Генеральный директор
ООО "Агентство Кадастровых Работ"**

Голов А.В.


г. Калуга – 2022г.

Номер тома	Обозначение	Наименование	Примечания
1	2	3	4
1	ППТ	Проект планировки территории. Основная (утверждаемая) часть	
2	ППТ	Проект планировки территории. Материалы по обоснованию	
3	ПМТ	Проект межевания территории. Основная (утверждаемая) часть	
4	ПМТ	Проект межевания территории. Материалы по обоснованию	

Наименование документа	Номер страницы
Состав проектной документации	
Содержание	
Раздел 1. Проект планировки территории. Графическая часть	
Чертеж красных линий.	
Чертеж границ зон планируемого размещения линейных объектов	
Приложение к чертежу красных линий – Перечень координат характерных точек красных линий	
Раздел 2. Положение о размещении линейных объектов	
1 Общие положения	
2 Основные характеристики и назначение планируемого для размещения линейного объекта	
3 Перечень субъектов Российской Федерации, перечень муниципальных районов, городских округов в составе субъектов Российской Федерации, перечень поселений, населенных пунктов, внутригородских территорий городов федерального значения, на территориях которых устанавливаются зоны планируемого размещения линейных объектов	
4 Перечень координат характерных точек границ зон планируемого размещения линейных объектов	
5 Обоснование установления красных линий	
6 Перечень координат характерных точек границ зон планируемого размещения линейных объектов, подлежащих переносу (переустройству) из зон планируемого размещения линейных объектов	
7 Перечень мероприятий по обеспечению на линейном объекте безопасного движения в период его строительства	
8 Предельные параметры разрешенного строительства, реконструкции объектов капитального строительства, входящих в состав линейных объектов в границах зон их планируемого размещения	
9 Мероприятия по защите сохраняемых объектов капитального строительства (здание, строение, сооружение, объекты, строительство которых не завершено, существующих и строящихся на момент подготовки проекта планировки территории, а также объектов капитального строительства, планируемых к	

строительству в соответствии с ранее утвержденной документацией по планировке территории, от возможного негативного воздействия в связи с размещением линейных объектов	
10 Мероприятия по сохранению объектов культурного наследия от возможного негативного воздействия в связи с размещением линейных объектов	
11 Описание проектных решений и перечень мероприятий, обеспечивающих сохранение окружающей среды в период строительства	
12 Мероприятия по защите территорий от чрезвычайных ситуаций природного и техногенного характера, в том числе по обеспечению пожарной безопасности и гражданской обороне.	
Приложения	

РАЗДЕЛ 1
ПРОЕКТ ПЛАНИРОВКИ ТЕРРИТОРИИ. ГРАФИЧЕСКАЯ ЧАСТЬ

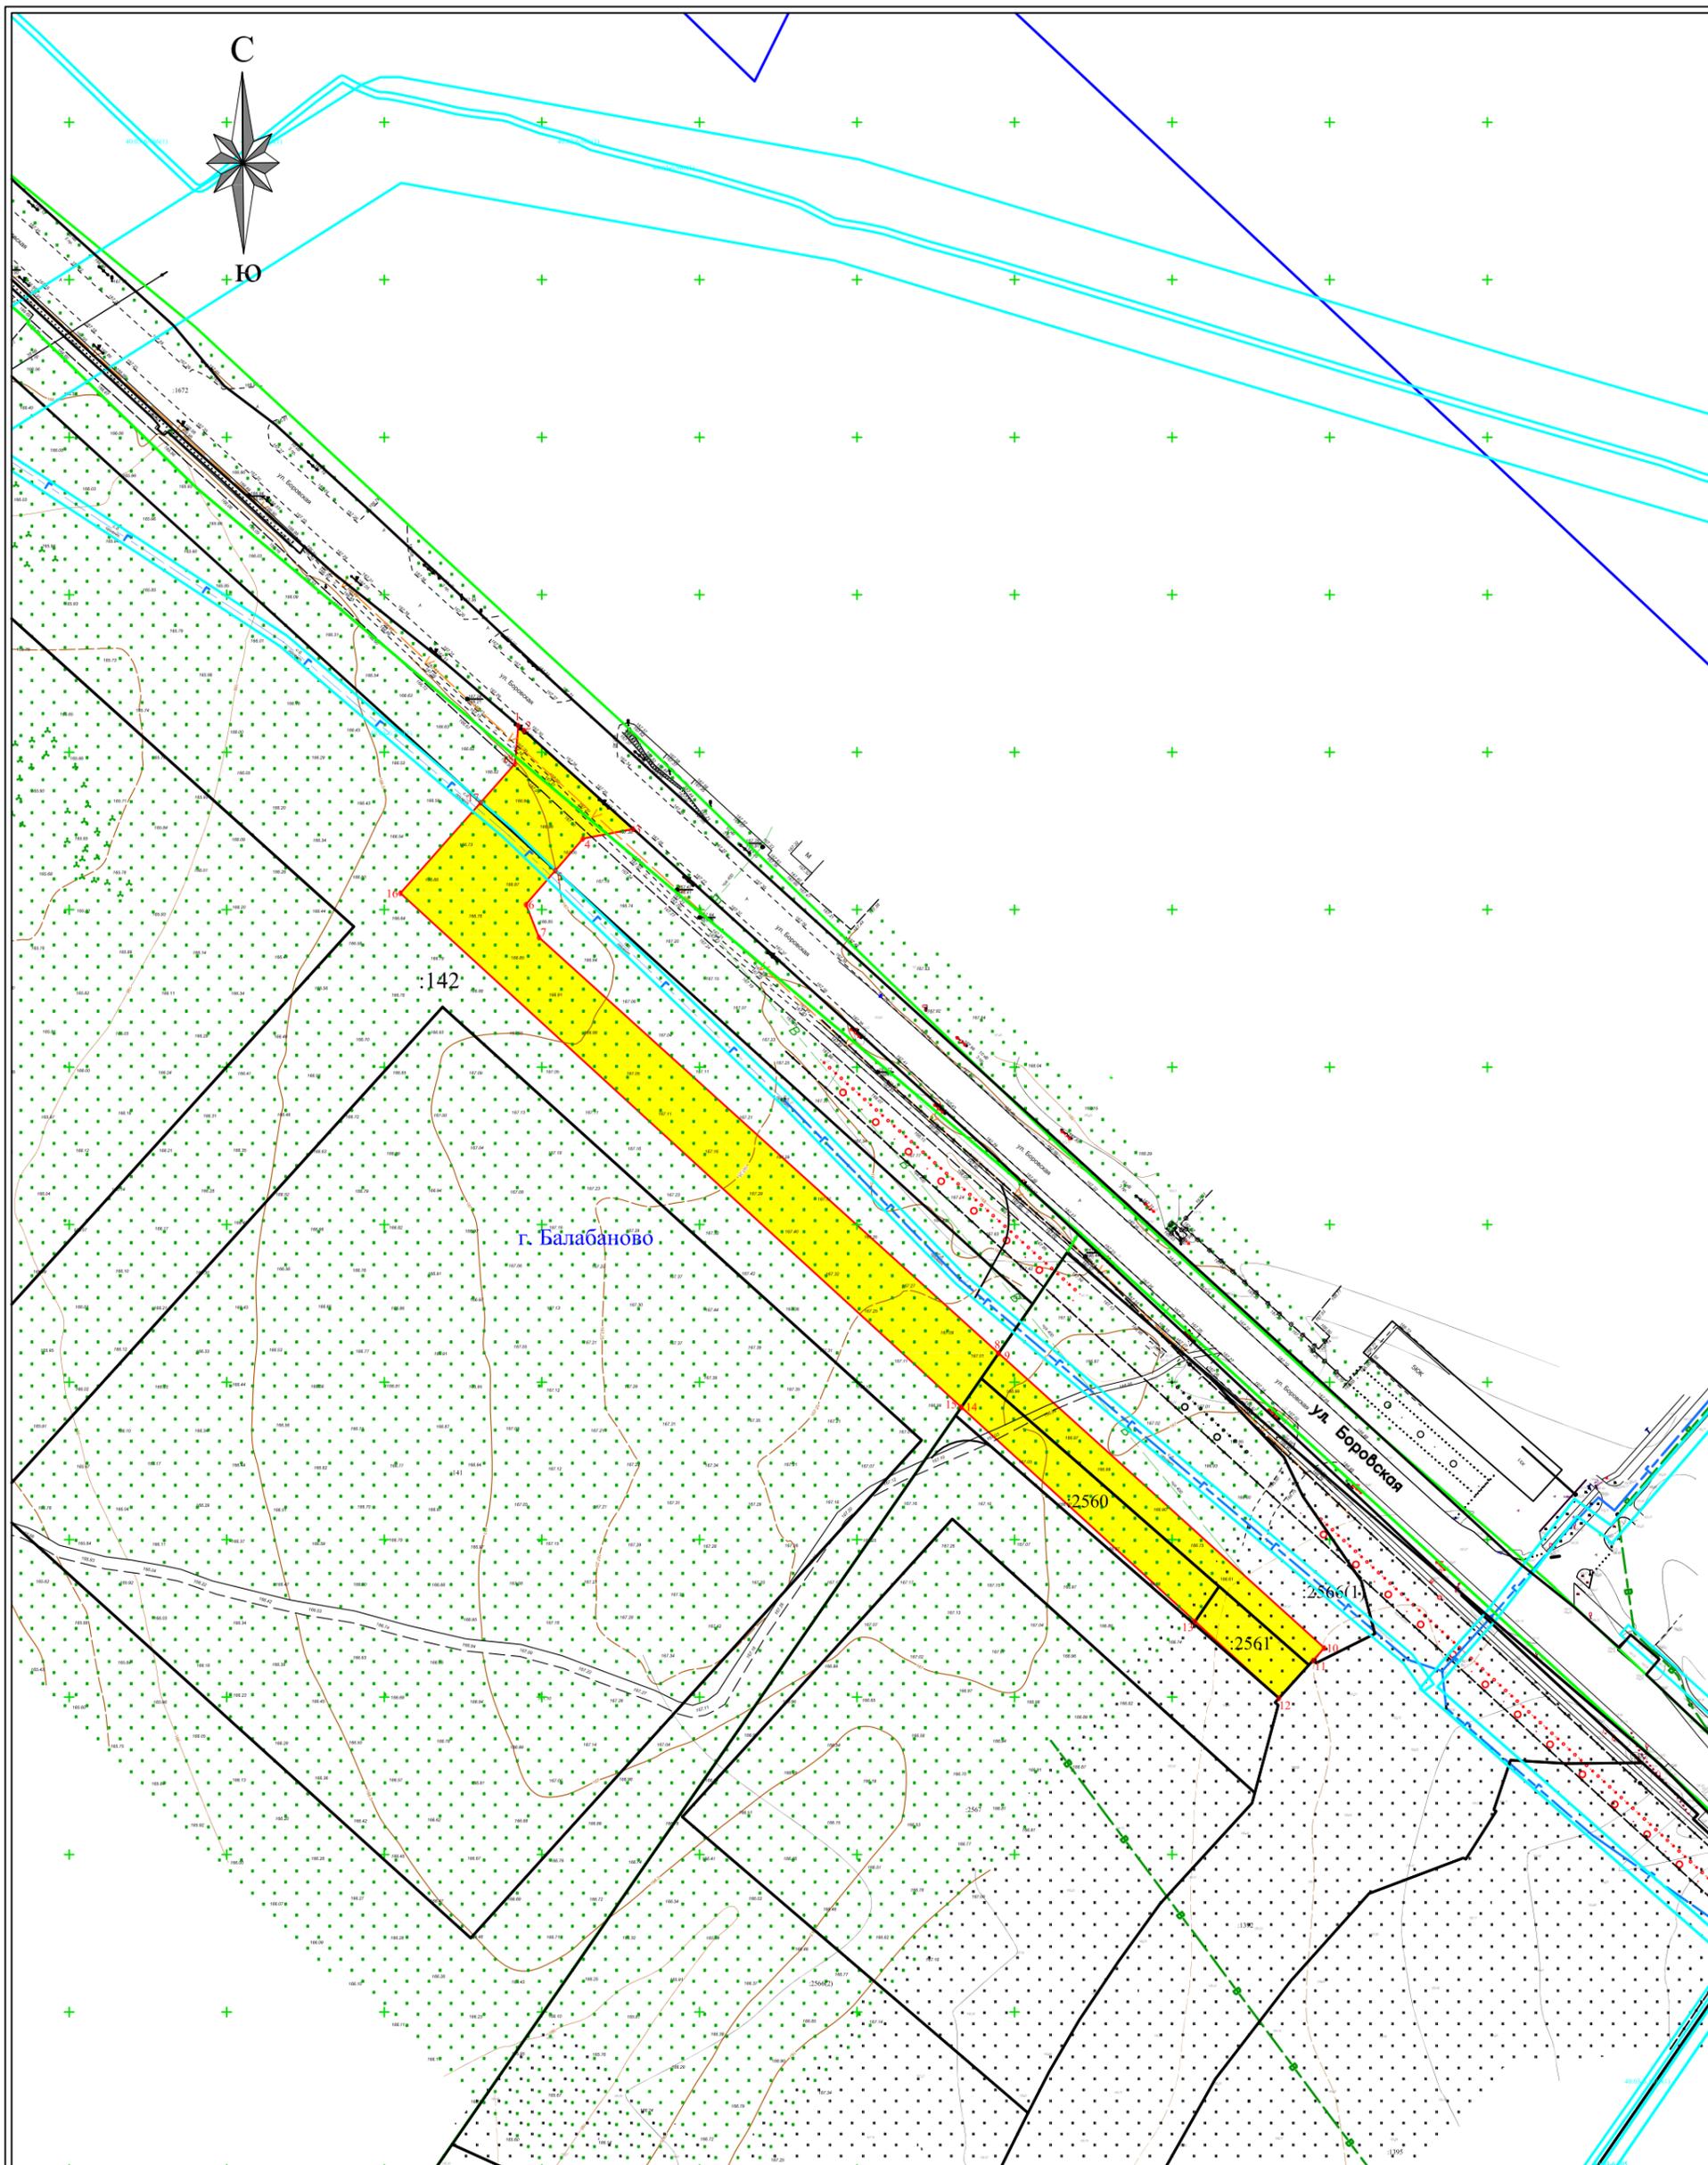

Условные обозначения:

- существующая граница, сведения о которых содержится в ЕГРН
- граница кадастрового деления 40:04:061202
- 8 - поворотная точка зоны планируемого размещения линейного объекта
- граница территории, в отношении которой осуществляется подготовка проекта планировки
- граница зоны планируемого размещения линейного объекта

Должность	Фамилия	Подпись	Дата
Ген.Директор	Голов А.В.		2022
Исполнитель	Павлова А.Б.		2022


«Строительство автомобильной дороги и пешеходной зоны к городской поликлинике и проектируемой школе по ул. Гагарина г. Балабаново Боровского района Калужской области» II этап.

**ПРОЕКТ ПЛАНИРОВКИ ТЕРРИТОРИИ
ОСНОВНАЯ (УТВЕРЖДАЕМАЯ) ЧАСТЬ**

Лист	Листов	Масштаб
		1:2000

Чертеж границ зон планируемого размещения линейного объекта

ООО "АКР"

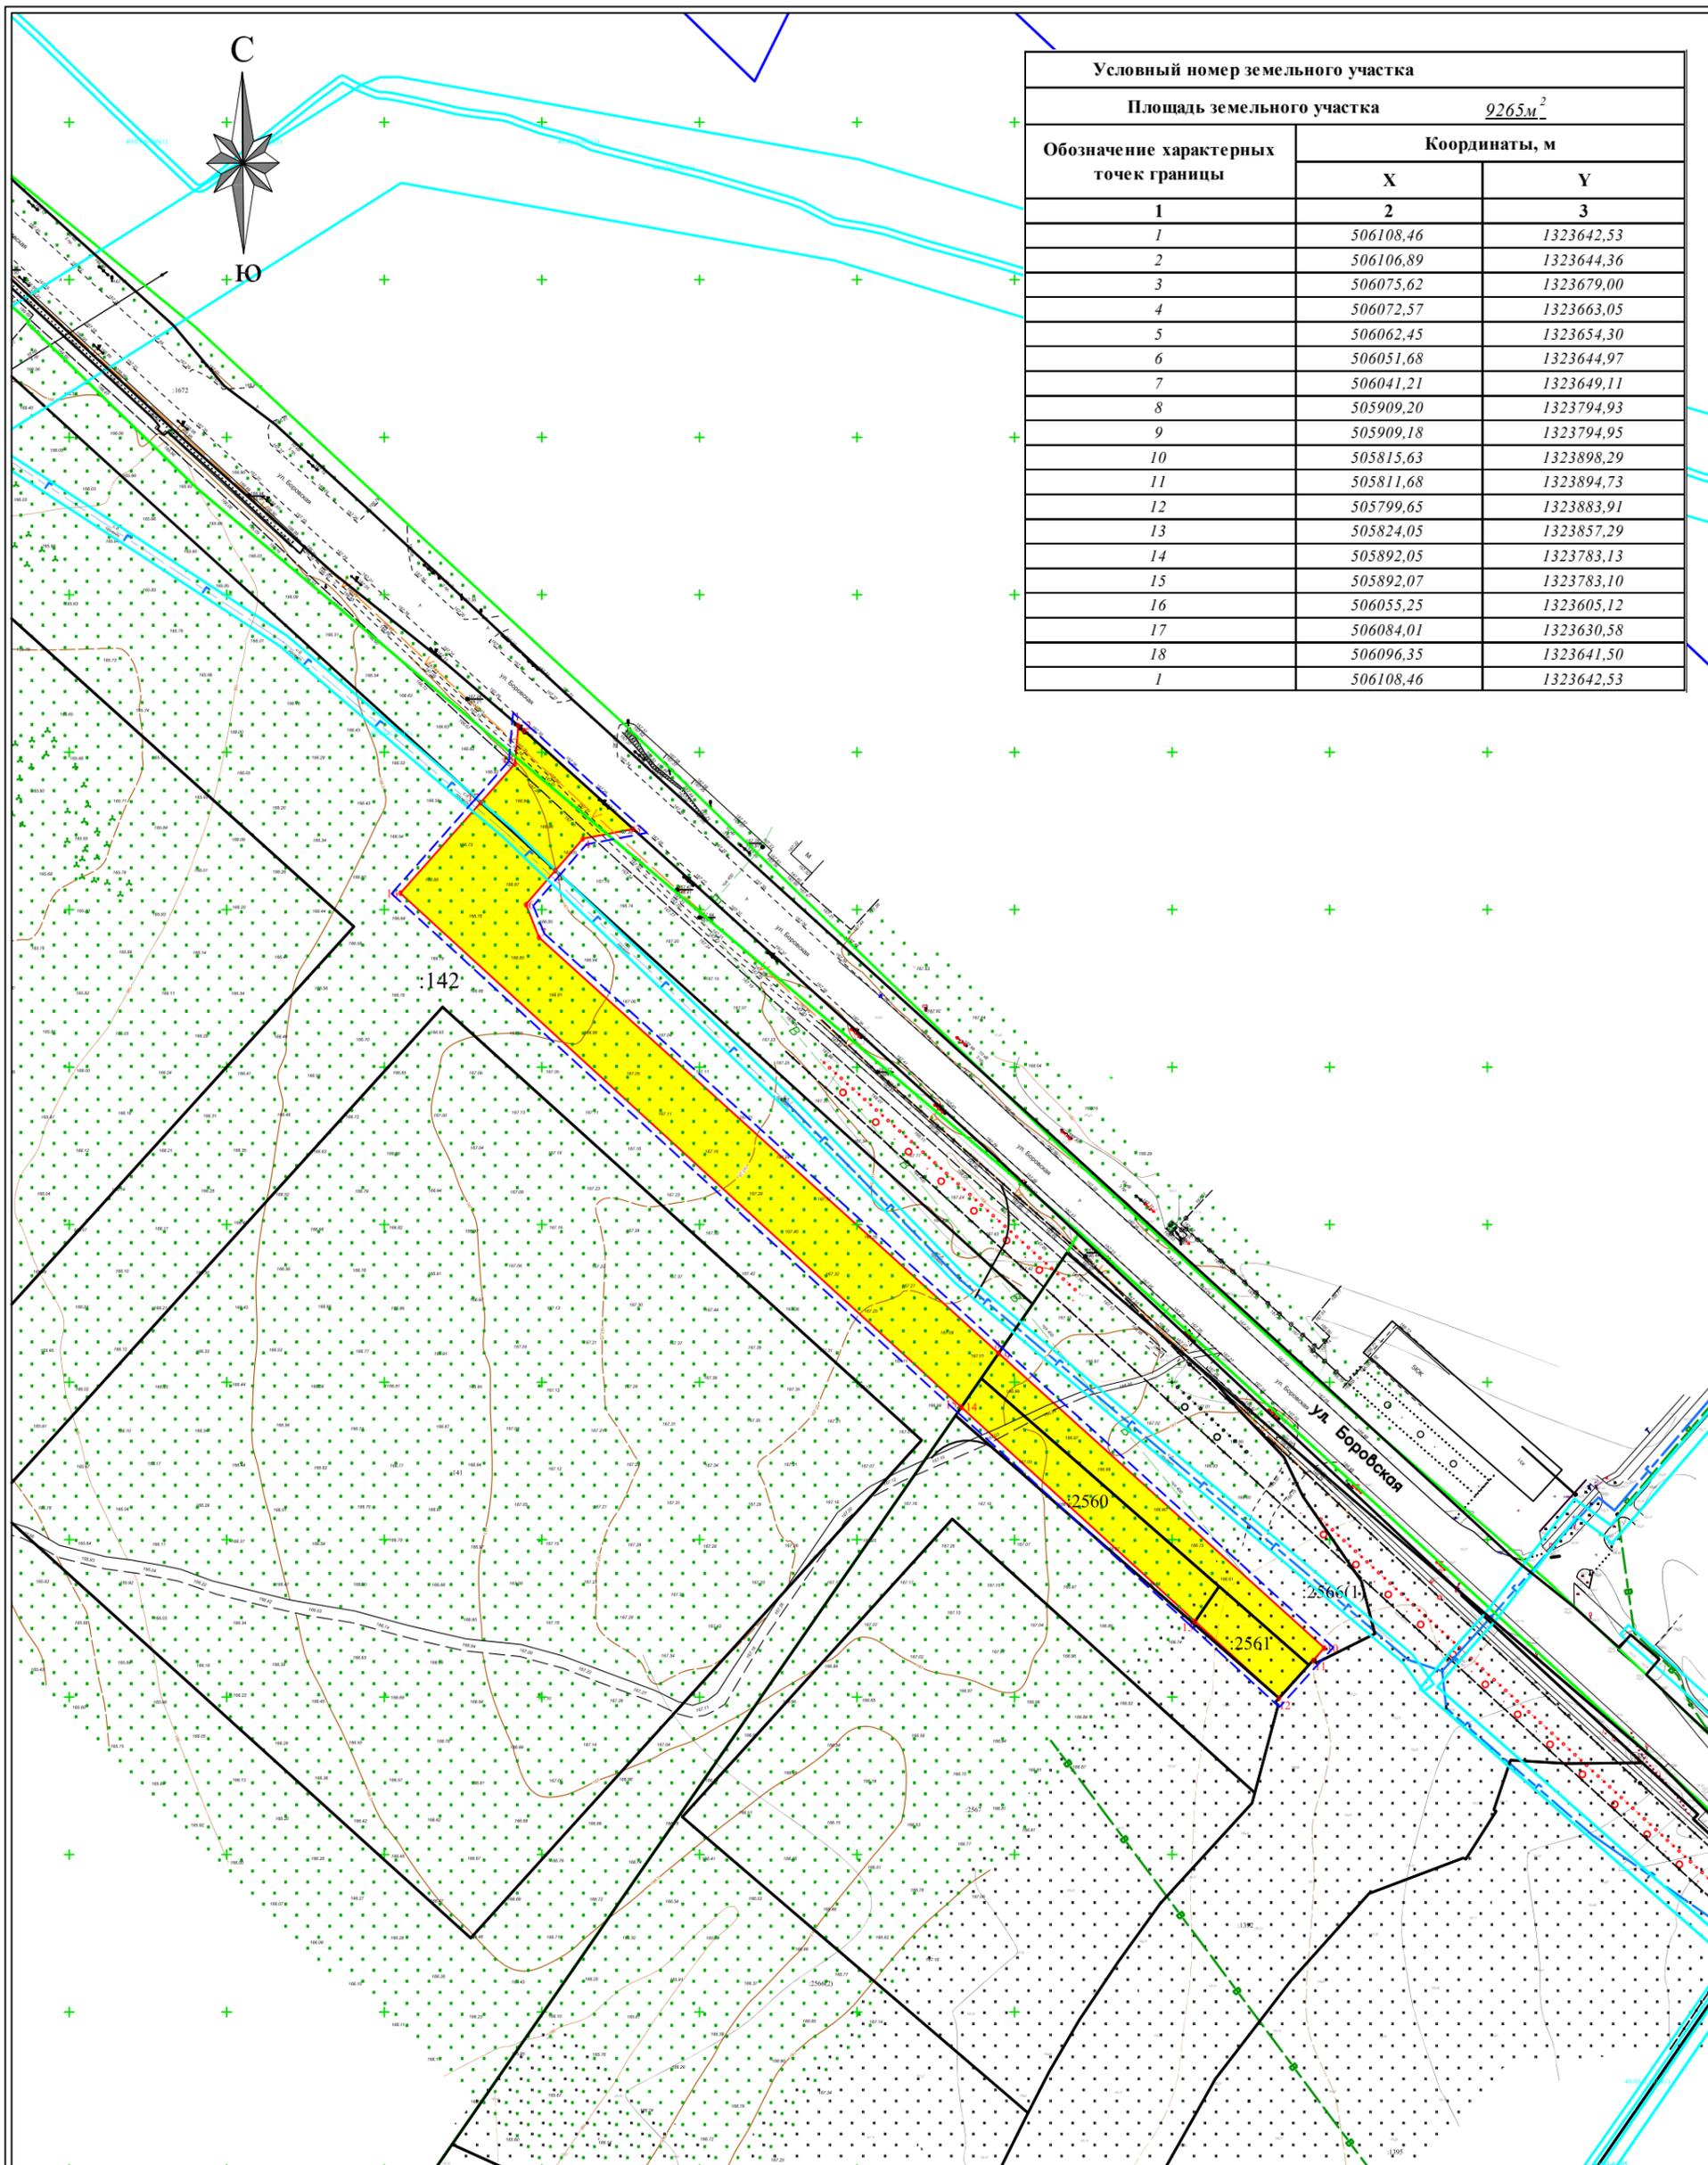

Условный номер земельного участка		
Площадь земельного участка		9265 м ²
Обозначение характерных точек границы	Координаты, м	
	X	Y
1	506108,46	1323642,53
2	506106,89	1323644,36
3	506075,62	1323679,00
4	506072,57	1323663,05
5	506062,45	1323654,30
6	506051,68	1323644,97
7	506041,21	1323649,11
8	505909,20	1323794,93
9	505909,18	1323794,95
10	505815,63	1323898,29
11	505811,68	1323894,73
12	505799,65	1323883,91
13	505824,05	1323857,29
14	505892,05	1323783,13
15	505892,07	1323783,10
16	506055,25	1323605,12
17	506084,01	1323630,58
18	506096,35	1323641,50
1	506108,46	1323642,53

Условные обозначения:

- существующая граница, сведения о которых содержится в ЕГРН
- граница кадастрового деления 40:04:061202
- поворотная точка зоны планируемого размещения линейного объекта
- граница территории, в отношении которой осуществляется подготовка проекта планировки
- граница зоны планируемого размещения линейного объекта
- граница зоны планируемая красная линия
- граница территории, в отношении которой осуществляется подготовка проекта планировки

Должность	Фамилия	Подпись	Дата
Ген.Директор	Голов А.В.		2022
Исполнитель	Павлова А.Б.		2022

«Строительство автомобильной дороги и пешеходной зоны к городской поликлинике и проектируемой школе по ул. Гагарина г. Балабаново Боровского района Калужской области» II этап.

**ПРОЕКТ ПЛАНИРОВКИ ТЕРРИТОРИИ
ОСНОВНАЯ (УТВЕРЖДАЕМАЯ) ЧАСТЬ**

Лист	Листов	Масштаб
		1:2000

Чертеж красных линий

ООО "АКР"

РАЗДЕЛ 2
ПОЛОЖЕНИЕ О РАЗМЕЩЕНИИ ЛИНЕЙНЫХ ОБЪЕКТОВ

1. ОБЩИЕ ПОЛОЖЕНИЯ

Настоящая документация по планировке территории разработана в составе проекта планировки территории и проекта межевания территории линейного объекта местного значения «Строительство автомобильной дороги и пешеходной зоны к городской поликлинике и проектируемой школе по ул. Гагарина г. Балабаново Боровского района Калужской области» II этап.

Заказчик - Администрация (исполнительно-распорядительного органа) городского поселения «Город Балабаново».

Подготовка проектов планировки территории осуществляется, для:

- выделения элементов планировочной структуры,
- установления границ территорий общего пользования,
- границ зон планируемого размещения объектов капитального строительства,
- определения характеристик и очередности планируемого развития территории. Подготовка

проекта межевания территории осуществляется, для:

- определения местоположения границ, образуемых и изменяемых земельных участков;
- установления, изменения, отмены красных линий для застроенных территорий, в границах которых не планируется размещение новых объектов капитального строительства, а также для установления, изменения, отмены красных линий в связи с образованием и (или) изменением земельного участка, расположенного в границах территории, применительно к которой не предусматривается осуществление деятельности по комплексному и устойчивому развитию территории, при условии, что такие установление, изменение, отмена влекут за собой исключительно изменение границ территории общего пользования.

- разработка схемы и составление перечня кадастровых номеров земельных участков, которые полностью или частично расположены в границах размещаемой автомобильной дороги или объекта дорожного хозяйства для целей резервирования.

- подготовка схемы планировочной организации земельных участков для целей дальнейшей подготовки материалов для выдачи разрешения на строительство.

Цель работы и задачи:

1. Разработка проекта планировки территории:

- изготовление чертежей проекта планировки территории;
- формирование материалов по обоснованию проекта планировки территории (пояснительная записка, материалы в графической форме).

2. Разработка проект межевания территории:

- изготовление чертежей проект межевания территории;
- формирование материалов по обоснованию проекта межевания территории.

Подготовка графической части документации по планировке территории осуществляется в

соответствии с системой координат, используемой для ведения Единого государственного реестра недвижимости.

2. НАИМЕНОВАНИЕ, ОСНОВНЫЕ ХАРАКТЕРИСТИКИ И НАЗНАЧЕНИЕ ПЛАНИРУЕМОГО РАЗМЕЩЕНИЯ ЛИНЕЙНОГО ОБЪЕКТА.

Наименование объекта: «Строительство автомобильной дороги и пешеходной зоны к городской поликлинике и проектируемой школе по ул. Гагарина г. Балабаново Боровского района Калужской области» II этап.

Основные технико-экономические показатели и проектные решения представлены в виде сводной Таблицы 1

Таблица 1

Технические параметры	
Категория автомобильной дороги	II
Число полос движения	4
Ширина проезжей части, м	14,0
Ширина тротуара, м	-
Расчетная скорость, км/ч	40
Тип дорожной одежды	капитальный
Вид покрытия	асфальтобетон

Описание принципиальных проектных решений, обеспечивающих надежность линейного объекта

Выбор проектных решений производился с учетом расположения сооружения в плане и продольном профиле, особенностей рельефа местности, инженерно-геологических условий площадки реконструкции, гидрологических условий, условий окружающей инфраструктуры района, а также других факторов, влияющих на реконструкцию и последующую эксплуатацию сооружения.

В ходе проектирования реконструкции сооружения приняты основные, общие технические решения, основанные на требованиях задания на проектирования, норм, правил и стандартов Российской Федерации, действующих в данный период времени.

3 ПЕРЕЧЕНЬ СУБЪЕКТОВ РОССИЙСКОЙ ФЕДЕРАЦИИ, ПЕРЕЧЕНЬ МУНИЦИПАЛЬНЫХ РАЙОНОВ, ГОРОДСКИХ ОКРУГОВ В СОСТАВЕ СУБЪЕКТОВ РОССИЙСКОЙ ФЕДЕРАЦИИ, ПЕРЕЧЕНЬ ПОСЕЛЕНИЙ, НАСЕЛЕННЫХ ПУНКТОВ, ВНУТРИГОРОДСКИХ ТЕРРИТОРИЙ ГОРОДОВ ФЕДЕРАЛЬНОГО ЗНАЧЕНИЯ, НА ТЕРРИТОРИЯХ КОТОРЫХ УСТАНОВЛИВАЮТСЯ ЗОНЫ ПЛАНИРУЕМОГО РАЗМЕЩЕНИЯ ЛИНЕЙНЫХ ОБЪЕКТОВ.

Зона планируемого размещения «Строительство автомобильной дороги и пешеходной зоны

к городской поликлинике и проектируемой школе по ул. Гагарина г. Балабаново Боровского района Калужской области» II этап.

В соответствии с территориальными зонами в составе Правил Землепользования и Застройки городского округа «город Балабаново» на территории проекта планировки установлены следующие территориальная зона:

Ж-4– Зона застройки многоэтажными жилыми домами

4 ПЕРЕЧЕНЬ КООРДИНАТ ХАРАКТЕРНЫХ ТОЧЕК ГРАНИЦ ЗОН ПЛАНИРУЕМОГО РАЗМЕЩЕНИЯ ЛИНЕЙНЫХ ОБЪЕКТОВ

При установлении границы зон планируемого размещения линейного объекта «Строительство автомобильной дороги и пешеходной зоны к городской поликлинике и проектируемой школе по ул. Гагарина г. Балабаново Боровского района Калужской области» II этап. Категория земель: Земли населенного пункта.

Таблица 2

Обозначение характерных точек границы	Координаты, м	
	X	Y
1	2	3
n1	506108,46	1323642,53
n2	506106,89	1323644,36
n3	506075,62	1323679,00
n4	506072,57	1323663,05
n5	506062,44	1323654,29
n6	506051,68	1323644,97
n7	506041,21	1323649,11
n8	505909,20	1323794,93
n9	505909,18	1323794,95
n10	505852,07	1323858,04
n11	505815,63	1323898,29
n12	505811,68	1323894,73
n13	505810,18	1323893,38
n14	505799,65	1323883,91
n15	505824,04	1323857,30
n16	505824,05	1323857,29
n17	505892,05	1323783,13
n18	505892,07	1323783,10
n19	506055,25	1323605,12
n20	506084,01	1323630,58
n21	506096,35	1323641,50
n1	506108,46	1323642,53

5 ОБОСНОВАНИЕ УСТАНОВЛЕНИЯ КРАСНЫХ ЛИНИЙ

Красные линии - линии, которые обозначают существующие, планируемые (изменяемые,

вновь образуемые) границы территорий общего пользования и (или) границы территорий, занятых линейными объектами и (или) предназначенных для размещения линейных объектов.

Проектом планировки территории в красных линиях образуется элемент планировочной структуры – территория, предназначенная для размещения линейного объекта.

Красные линии, обозначающие границы территорий, предназначенных для строительства, реконструкции линейных объектов, устанавливаются:

- по границам зоны планируемого размещения линейного объекта «Строительство автомобильной дороги и пешеходной зоны к городской поликлинике и проектируемой школе по ул. Гагарина г. Балабаново Боровского района Калужской области» II этап.

6 ПЕРЕЧЕНЬ КООРДИНАТ ХАРАКТЕРНЫХ ТОЧЕК ГРАНИЦ ЗОН ПЛАНИРУЕМОГО РАЗМЕЩЕНИЯ ЛИНЕЙНЫХ ОБЪЕКТОВ, ПОДЛЕЖАЩИХ ПЕРЕНОСУ (ПЕРЕУСТРОЙСТВУ) ИЗ ЗОН ПЛАНИРУЕМОГО РАЗМЕЩЕНИЯ ЛИНЕЙНЫХ ОБЪЕКТОВ

Проектом предусмотрено переустройство:

1. объектов электрических сетей- ВЛ-0,4кВ
2. Связи
3. Газ

7. ПЕРЕЧЕНЬ МЕРОПРИЯТИЙ ПО ОБЕСПЕЧЕНИЮ НА ЛИНЕЙНОМ ОБЪЕКТЕ БЕЗОПАСНОГО ДВИЖЕНИЯ В ПЕРИОД ЕГО СТРОИТЕЛЬСТВА

При производстве работ по реконструкции объекта проектирования необходимо соблюдать требования «Инструкции по организации движения и ограждению мест производства дорожных работ» ОДМ 218.6.019-2016. Также до начала строительно-монтажных работ необходима установка временных знаков, ограждающих блоков, сигнальных фонарей, в соответствии с прилагаемой «Схема организации движения на период производства работ», заблаговременно согласованной с органами ГИБДД и утвержденной руководителем эксплуатирующей дорожной организации.

Схема доставки на участок негабаритного груза заранее разрабатывается в ППР и согласовывается с представителями ГИБДД.

8 ПРЕДЕЛЬНЫЕ ПАРАМЕТРЫ РАЗРЕШЕННОГО СТРОИТЕЛЬСТВА, РЕКОНСТРУКЦИИ ОБЪЕКТОВ КАПИТАЛЬНОГО СТРОИТЕЛЬСТВА, ВХОДЯЩИХ В СОСТАВ ЛИНЕЙНЫХ ОБЪЕКТОВ В ГРАНИЦАХ ЗОН ИХ ПЛАНИРУЕМОГО РАЗМЕЩЕНИЯ

Проектом планировки не предусмотрено строительство объектов капитального

строительства жилого, производственного, общественно-делового и иного назначения и необходимых для функционирования таких объектов и обеспечения жизнедеятельности граждан объектов коммунальной, транспортной, социальной инфраструктур, в том числе объектов, включенных в программы комплексного развития систем коммунальной инфраструктуры, программы комплексного развития транспортной инфраструктуры, программы комплексного развития социальной инфраструктуры.

В связи с этим проектом не устанавливаются плотность и параметры застройки территории, которые необходимы для указанных объектов, а также не указывается информация о планируемых мероприятиях по обеспечению сохранения применительно к территориальным зонам фактических показателей обеспеченности территории объектами коммунальной, транспортной, социальной инфраструктур и фактических показателей территориальной доступности таких объектов для населения.

9 МЕРОПРИЯТИЯ ПО ЗАЩИТЕ СОХРАНЯЕМЫХ ОБЪЕКТОВ КАПИТАЛЬНОГО СТРОИТЕЛЬСТВА (ЗДАНИЕ, СТРОЕНИЕ, СООРУЖЕНИЕ, ОБЪЕКТЫ, СТРОИТЕЛЬСТВО КОТОРЫХ НЕ ЗАВЕРШЕНО, СУЩЕСТВУЮЩИХ И СТРОЯЩИХСЯ НА МОМЕНТ ПОДГОТОВКИ ПРОЕКТА ПЛАНИРОВКИ ТЕРРИТОРИИ, А ТАКЖЕ ОБЪЕКТОВ КАПИТАЛЬНОГО СТРОИТЕЛЬСТВА, ПЛАНИРУЕМЫХ К СТРОИТЕЛЬСТВУ В СООТВЕТСТВИИ С РАНЕЕ УТВЕРЖДЕННОЙ ДОКУМЕНТАЦИЕЙ ПО ПЛАНИРОВКЕ ТЕРРИТОРИИ, ОТ ВОЗМОЖНОГО НЕГАТИВНОГО ВОЗДЕЙСТВИЯ В СВЯЗИ С РАЗМЕЩЕНИЕМ ЛИНЕЙНЫХ ОБЪЕКТОВ.

В местах пересечения линейного объекта с существующими сохраняемыми объектами капитального строительства предусмотрены мероприятия по защите от возможного негативного воздействия:

1. Газопровод.

В соответствии с Правилами охраны газораспределительных сетей, утвержденными постановлением Правительства Российской Федерации от 20.11.2000 № 878 «Об утверждении правил охраны газораспределительных сетей» на земельных участках, входящих в охранные зоны газораспределительных сетей, в целях предупреждения их повреждения или нарушения условий их нормальной эксплуатации налагаются ограничения (обременения), которыми запрещается:

- а) строить объекты жилищно-гражданского и производственного назначения;
- б) сносить и реконструировать мосты, коллекторы, автомобильные и железные дороги с расположенными на них газораспределительными сетями без предварительного выноса этих газопроводов по согласованию с эксплуатационными организациями;

- в) разрушать берегоукрепительные сооружения, водопропускные устройства, земляные и иные сооружения, предохраняющие газораспределительные сети от разрушений;
- г) перемещать, повреждать, засыпать и уничтожать опознавательные знаки, контрольно-измерительные пункты и другие устройства газораспределительных сетей;
- д) устраивать свалки и склады, разливать растворы кислот, солей, щелочей и других химически активных веществ;
- е) огораживать и перегораживать охранные зоны, препятствовать доступу персонала эксплуатационных организаций к газораспределительным сетям, проведению обслуживания и устранению повреждений газораспределительных сетей;
- ж) разводить огонь и размещать источники огня;
- з) рыть погреба, копать и обрабатывать почву сельскохозяйственными и мелиоративными орудиями и механизмами на глубину более 0,3 метра;
- и) открывать калитки и двери газорегуляторных пунктов, станций катодной и дренажной защиты, люки подземных колодцев, включать или отключать электроснабжение средств связи, освещения и систем телемеханики;
- к) набрасывать, приставлять и привязывать к опорам и надземным газопроводам, ограждениям и зданиям газораспределительных сетей посторонние предметы, лестницы, влезать на них;
- л) самовольно подключаться к газораспределительным сетям.

2. Сети связи.

На производство всех видов работ, связанных с вскрытием грунта в охранной зоне линии связи или линии радиофикации (за исключением вспашки на глубину не более 0,3 метра) на принадлежащем юридическому или физическому лицу земельном участке, заказчиком (застройщиком) должно быть получено письменное согласие от предприятия, в ведении которого находится эта линия связи или линия радиофикации.

Письменное согласие должно быть получено также на строительные, ремонтные и другие работы, которые выполняются в этих зонах без проекта и при производстве которых могут быть повреждены линии связи и линии радиофикации (рытье ям, устройство временных съездов с дорог, провоз под проводами грузов, габариты которых равны или превышают высоту подвески опор и т.д.).

Заказчик (застройщик), производящий работы в охранной зоне кабельной линии связи, не позднее чем за 3 суток (исключая выходные и праздничные дни) до начала работ обязан вызвать представителя предприятия, в ведении которого находится эта линия, для установления по технической документации и методом шифрования точного местоположения подземных кабелей связи и других сооружений кабельной линии (подземных усилительных и регенерационных пунктов, телефонной канализации со смотровыми устройствами, контуров заземления) и

определения глубины их залегания.

Юридические и физические лица, ведущие хозяйственную деятельность на земельных участках, по которым проходят линии связи и линии радиофикации, обязаны:

а) принимать все зависящие от них меры, способствующие обеспечению сохранности этих линий.

б) обеспечивать техническому персоналу беспрепятственный доступ к этим линиям для ведения работ на них (при предъявлении документа о соответствующих полномочиях).

3. Линии электропередач.

В соответствии с частью 2 статьи 89 Земельного кодекса Российской Федерации для обеспечения безопасного и безаварийного функционирования, безопасной эксплуатации объектов электроэнергетики устанавливаются охранные зоны с особыми условиями использования земельных участков независимо от категорий земель, в состав которых входят эти земельные участки.

Постановлением Правительства Российской Федерации от 24.02.2009 № 160 «О порядке установления охранных зон объектов электросетевого хозяйства и особых условий использования земельных участков, расположенных в границах таких зон» определено, что охранные зоны устанавливаются:

– вдоль воздушных линий электропередачи – в виде части поверхности участка земли и воздушного пространства (на высоту, соответствующую высоте опор воздушных линий электропередачи, ограниченной параллельными вертикальными плоскостями, отстоящими по обе стороны линии электропередачи от крайних проводов при не отклоненном их положении).

В пределах охранный зоны воздушных линий электропередачи без согласия организации, эксплуатирующей эти линии, запрещается осуществлять строительные, монтажные и поливные работы, проводить посадку и вырубку деревьев, складировать корма, удобрения, топливо и другие материалы, устраивать проезды для машин и механизмов, имеющих общую высоту с грузом или без груза от поверхности дороги более 4 м.

При совпадении (пересечении) охранный зоны с полосой отвода и (или) охранный зоной железных дорог, полосой отвода и (или) придорожной полосой автомобильных дорог, охранными зонами трубопроводов, линий связи и других объектов проведение работ, связанных с эксплуатацией этих объектов, на совпадающих участках территорий осуществляется заинтересованными лицами по согласованию в соответствии с законодательством Российской Федерации, регламентирующим порядок установления и использования охранных зон, придорожных зон, полос отвода соответствующих объектов с обязательным заключением соглашения о взаимодействии в случае возникновения аварии.

10. МЕРОПРИЯТИЯ ПО СОХРАНЕНИЮ ОБЪЕКТОВ КУЛЬТУРНОГО НАСЛЕДИЯ

ОТ ВОЗМОЖНОГО НЕГАТИВНОГО ВОЗДЕЙСТВИЯ В СВЯЗИ С РАЗМЕЩЕНИЕМ ЛИНЕЙНЫХ ОБЪЕКТОВ

В границах проектируемого объекта «Строительство автомобильной дороги и пешеходной зоны к городской поликлинике и проектируемой школе по ул. Гагарина г. Балабаново Боровского района Калужской области» II этап, объекты культурного наследия отсутствуют.

Необходимость осуществления мероприятий по сохранению объектов культурного наследия от возможного негативного воздействия в связи с размещением линейных объектов отсутствует.

11. ОПИСАНИЕ ПРОЕКТНЫХ РЕШЕНИЙ И ПЕРЕЧЕНЬ МЕРОПРИЯТИЙ, ОБЕСПЕЧИВАЮЩИХ СОХРАНЕНИЕ ОКРУЖАЮЩЕЙ СРЕДЫ В ПЕРИОД СТРОИТЕЛЬСТВА

Раздел «Проект организации строительства» разработан с учетом требований Федерального закона "Об охране окружающей среды" от 10.01.2002 N 7-ФЗ в действующей редакции, СанПиН 2.2.3.1384-03 "Гигиенические требования к организации строительного производства и строительных работ" (с изменениями на 3 сентября 2010 года) и раздела 7 «Мероприятия об охране окружающей среды» данной проектной документации.

В целях максимального сокращения вредного влияния процессов производства строительное-монтажных работ на окружающую среду в проекте предусматриваются мероприятия, обеспечивающие охрану воздушного бассейна, земельных ресурсов, водных ресурсов и снижение уровня шума.

12 МЕРОПРИЯТИЯ ПО ЗАЩИТЕ ТЕРРИТОРИЙ ОТ ЧРЕЗВЫЧАЙНЫХ СИТУАЦИЙ ПРИРОДНОГО И ТЕХНОГЕННОГО ХАРАКТЕРА, В ТОМ ЧИСЛЕ ПО ОБЕСПЕЧЕНИЮ ПОЖАРНОЙ БЕЗОПАСНОСТИ И ГРАЖДАНСКОЙ ОБОРОНЕ.

В соответствии с п.1 приложения № 1 к Федеральному закону Российской Федерации от 21.07.1997 № 116-ФЗ «О промышленной безопасности опасных производственных объектов» (в действующей редакции), проектируемый объект не относится к опасным производственным объектам. На проектируемом объекте не предусмотрено размещение особо опасных производств и использования опасных веществ. Объект не относится к особо опасным, технически сложным и уникальным объектам капитального строительства (статья 48.1 Градостроительного кодекса РФ).

В соответствии с постановлением Правительства Российской Федерации от 19.09.1998 № 1115 «О порядке отнесения организаций к категориям по гражданской обороне», показателями, введенными в действие приказом МЧС России от 23.03.1999 № 13 линейный объект строительства, не является категоризованным по гражданской обороне, а также не имеет в своем составе зданий и сооружений, к которым могут предъявляться специальные требования к

огнестойкости конструкций в соответствии с требованиями СНиП 2.01.51-90.

Разработка специальных мероприятий по гражданской обороне, мероприятий по предупреждению чрезвычайных ситуаций природного и техногенного характера не требуется.

ПРИЛОЖЕНИЯ