


Условные обозначения:

- :ЗУ1 - Испрашиваемый земельный участок ЗУ1
- - вновь образованная граница, сведения о которой достаточны для определения её местоположения
- - существующая граница, имеющиеся в ЕГРН сведения о которой достаточны для определения её местоположения
- - характерная точка границы, сведения о которой позволяют однозначно определить её на местности
- - граница кадастрового квартала
- :1 - обозначение земельного участка
- - объекты капитального строительства, сведения о которых содержатся в ЕГРН
- - - - граница части перераспределяемого участка

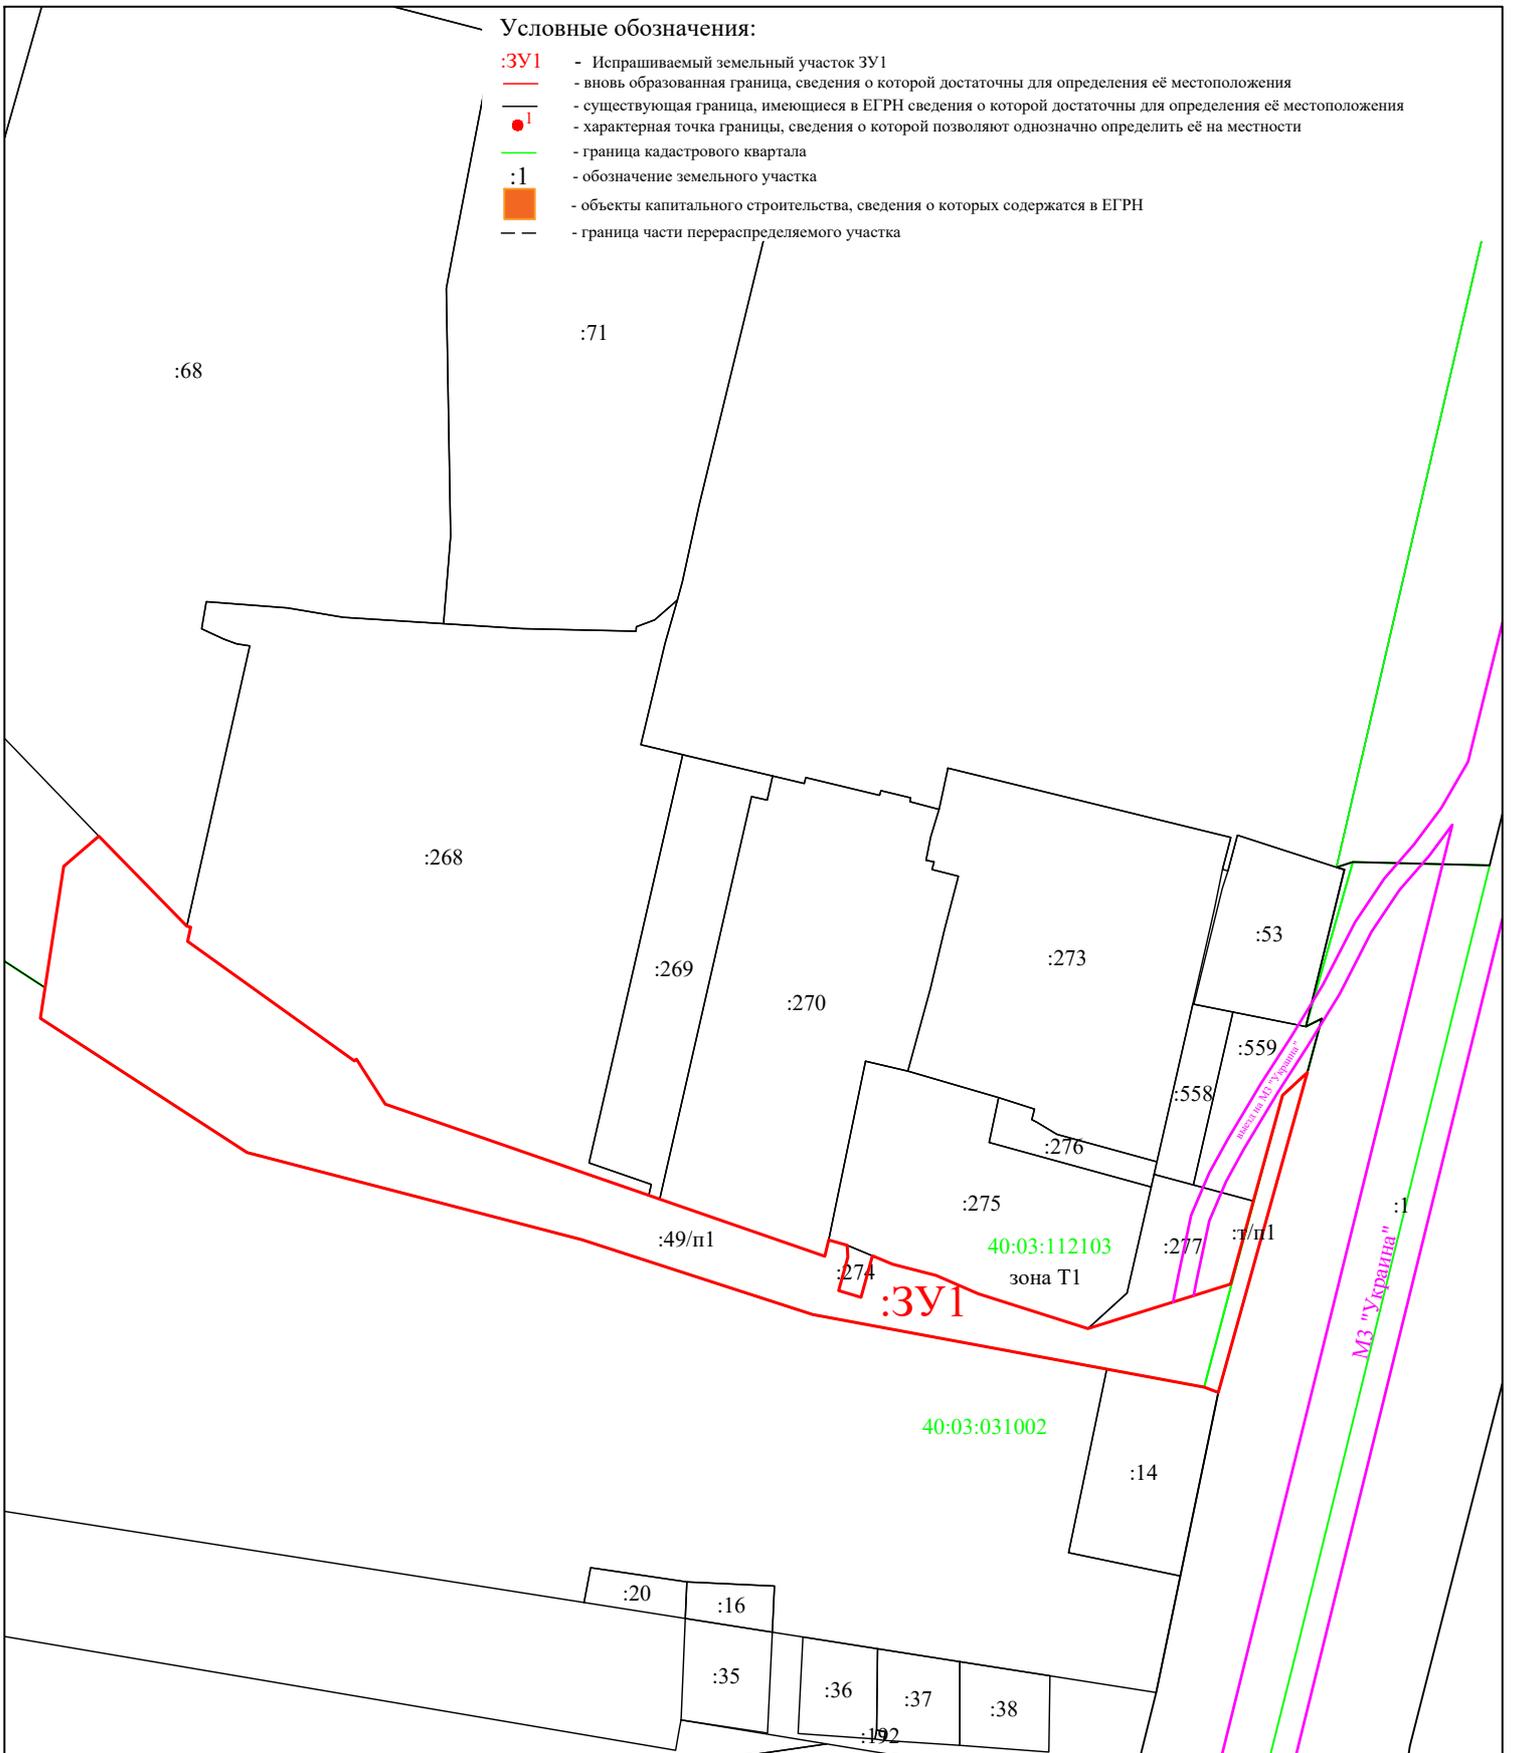

| | | | | |
|-----------|--|--------------------|-----------|-------------|
| | Заказчик: Общество с ограниченной ответственностью Удача | | | |
| | Проект межевания территории земельного участка с кадастровым номером 40:03:112103:49 и земель в кадастровых кварталах 40:03:112103 и 40:03:031002, государственная собственность на которые не разграничена, в городе Балабаново, ул. 96 км Киевского шоссе, в районе зд. 22, 24, 26 | | | |
| | Основная часть проекта межевания территории | стадия ПП | ЛИСТ 1 | ЛИСТОВ 1 |
| | Чертеж межевания территории (М 1:2000) | ООО "КАДГЕОКАЛУГА" | | |
| Должность | Фамилия | Подпись | Дата | |