

Внесение изменений в Правила землепользования и застройки муниципального образования «Город Балабаново» «Карта зон с особыми условиями использования территории муниципального образования «Город Балабаново»

МО СП "Деревня Совьяки"

УСЛОВНЫЕ ОБОЗНАЧЕНИЯ

- | | | |
|--|-------|------|
| реконстр. | план. | сущ. |
| Граница единиц административно-территориального деления Российской Федерации | | |
| - Граница муниципального образования «Город Балабаново» | | |
| - Граница населенного пункта «Город Балабаново» | | |
| Железнодорожные пути | | |
| - Железнодорожные пути общего пользования | | |
| Автомобильные дороги | | |
| - Автомобильные дороги федерального значения | | |
| - Автомобильные дороги регионального или межмуниципального назначения | | |
| Улично-дорожная сеть | | |
| - Главная улица | | |

УСЛОВНЫЕ ОБОЗНАЧЕНИЯ

- Санитарно-защитная зона
 - Санитарно-защитная зона предприятий, сооружений и иных объектов
 - Санитарный разрыв (санитарная полоса отчуждения) транспортных коммуникаций
 - Санитарный разрыв линии железнодорожного транспорта
- Охранная зона инженерных коммуникаций
 - Охранная зона инженерных коммуникаций
 - Охранная зона линий и сооружений связи и линий и сооружений радиотелевизионного вещания
- Зоны санитарной охраны источников питьевого и хозяйственно-бытового водоснабжения и водопроводов питьевой воды
 - Первый пояс зоны санитарной охраны источника водоснабжения
- Зона охраны объектов культурного наследия (памятников истории и культуры народов Российской Федерации)
 - Защитная зона объекта культурного наследия
- Водоохраняемые зоны
 - Водоохраняемая зона
- Прибрежные защитные полосы
 - Прибрежная защитная полоса
- Береговые полосы
 - Береговая полоса
- Иные зоны с особыми условиями использования территории
 - Придорожная полоса
 - Приаэродромная территория
- Зоны затопления и подтопления
 - Зона затопления
- Зоны охраняемых объектов
 - Иная охраняемая зона

МО ГП "Город Ермолино"

МО СП "Село Ворсино"


МО СП "Село Совхоз Боровский"

УСЛОВНЫЕ ОБОЗНАЧЕНИЯ

- Территориальные зоны**
- Жилые зоны**
- Ж1 - Зона размещения малоэтажных жилых домов в городской застройке
 - Ж2 - Зона застройки индивидуальными жилыми домами
 - Ж3 - Зона малоэтажной застройки территории СНТ
 - Ж4 - Зона застройки многоквартирными жилыми домами смешанной этажности
 - Ж5 - Зона жилищного строительства для незастроенных территорий
- Общественно-деловые зоны**
- О1 - Многофункциональная общественно-деловая зона
 - О2 - Зона объектов здравоохранения
 - О3 - Зона объектов спорта
 - О4 - Зона объектов религиозного назначения
- Производственные зоны**
- П2 - Зона размещения производственных объектов II класса опасности
 - П3 - Зона размещения производственных объектов III класса опасности
 - П4 - Зона размещения производственных объектов IV класса опасности
 - П5 - Зона размещения производственных объектов V класса опасности
- Зона инженерной и транспортной инфраструктуры**
- И - Зона инженерной инфраструктуры
 - КС - Коммунально-складская зона
 - Т1 - Зона транспортной инфраструктуры
 - Т2 - Территория гаражных обществ
- Зона сельскохозяйственного использования**
- СХ - Зона сельскохозяйственного назначения
- Зона рекреационного назначения**
- Р1 - Зона рекреационного назначения
 - Р2 - Зона размещения объектов рекреационно-туристического назначения
- Зона специального назначения**
- СП1 - Зона специального назначения, связанная с захоронениями
 - СП2 - Зона специального назначения, связанная с государственными объектами
 - К - Кадастровый план территории

Действие градостроительного регламента не распространяется на:
 - Территории общего пользования (территории для размещения автомобильных дорог и улиц; зона размещения линейных объектов)

- Поверхностные водные объекты**
- Водоток (река, ручей, канал)
- Леса**
- Земли лесного фонда

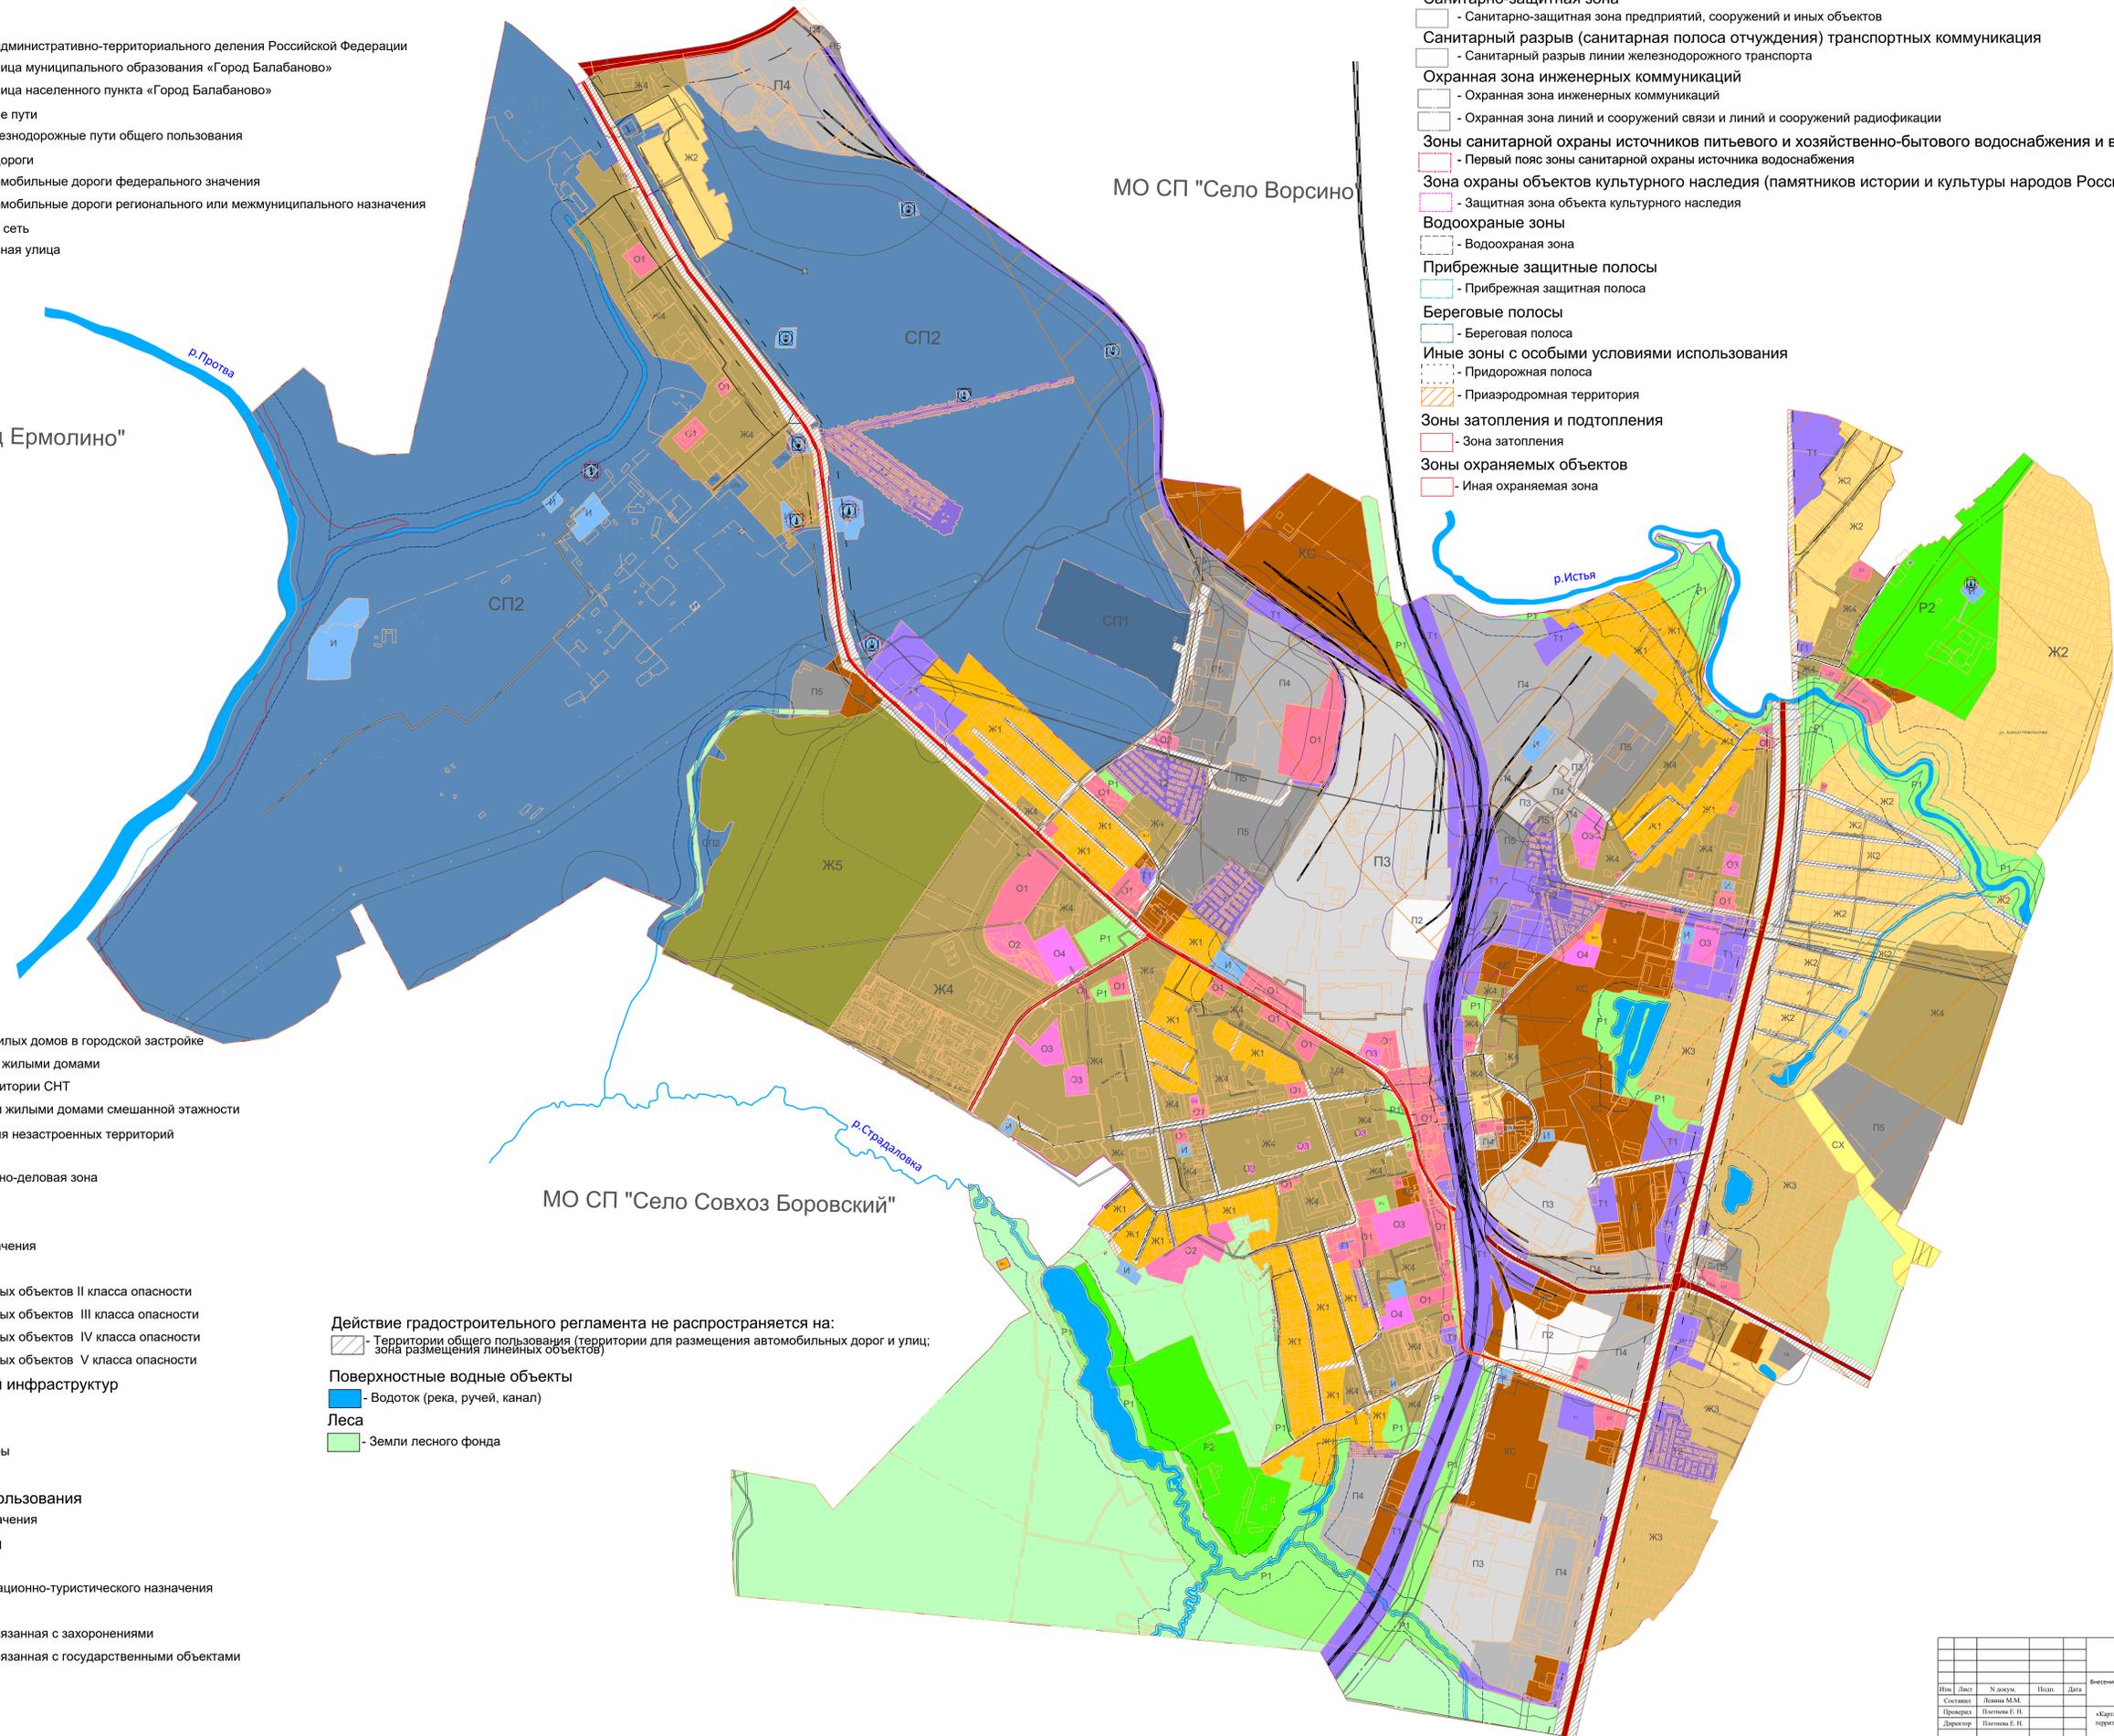

Имя	Лист	№ докум.	Подп.	Дата	Внесение изменений в Правила землепользования и застройки муниципального образования «Город Балабаново» «Карта зон с особыми условиями использования территории муниципального образования «Город Балабаново»	Страница Лист Листов
Составил	Лыткин М.М.					
Проверил	Патомов Е. П.					
Директор	Патомов Е. П.					
Масштаб 1:7000					ООО «Центр Места» и «Калейда»	