

# УСЛОВНЫЕ ОБОЗНАЧЕНИЯ

## Границы

-  - границы субъектов, внесенные в ЕГРН
-  - границы поселений, внесенные в ЕГРН
-  - границы населенных пунктов, внесенные в ЕГРН
-  - территории, в отношении которой осуществляется подготовка проекта планировки территории
-  - существующей полосы отвода автомобильной дороги федерального значения М-3 "Украина"
-  - зон планируемого размещения линейных объектов подлежащих переносу (перестройству) из зоны планируемого размещения линейного объекта федерального значения
-  - придорожной полосы

## Демонтаж

- 
- 
- 
- 
- 
- 


## Проектные



-  - кабельная линия сети АСУДД
-  - линий сети связи
-  - воздушные линии электропередачи
-  - кабельные линии электропередачи
-  - линии водопроводных сетей
-  - линии сетей водоотведения
-  - линии сетей газоснабжения
-  - линии сетей ливневой канализации
-  - трансформаторные подстанции
-  - локальные очистные сооружения

Границы зон с особыми условиями использования территорий, подлежащих установлению в связи с размещением линейных объектов

-  - охранная зона сетей связи и сооружений связи
-  - охранная зона кабельных линий электропередачи
-  - охранная зона воздушных линий электропередачи
-  - охранная зона водопроводных сетей
-  - охранная зона канализационных сетей
-  - охранная зона газопровода
-  - охранная зона ливневой канализации


## Функциональное назначение территорий

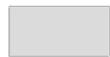-  Улиц и дорог
-  Административно-деловые
-  Сельскохозяйственные
-  Промышленные
-  Природные
-  Рекреационные
-  Лесные
-  Коммунально-складские
-  Кладбища
-  Жильё
-  Водные объекты
-  Внешний транспорт
-  Жилищно-коммунальные
-  Культурно-просветительские
-  Лечебно-оздоровительные
-  Многофункциональные центры
-  Спортивные
-  Учебно-воспитательные
-  Учебно-образовательные

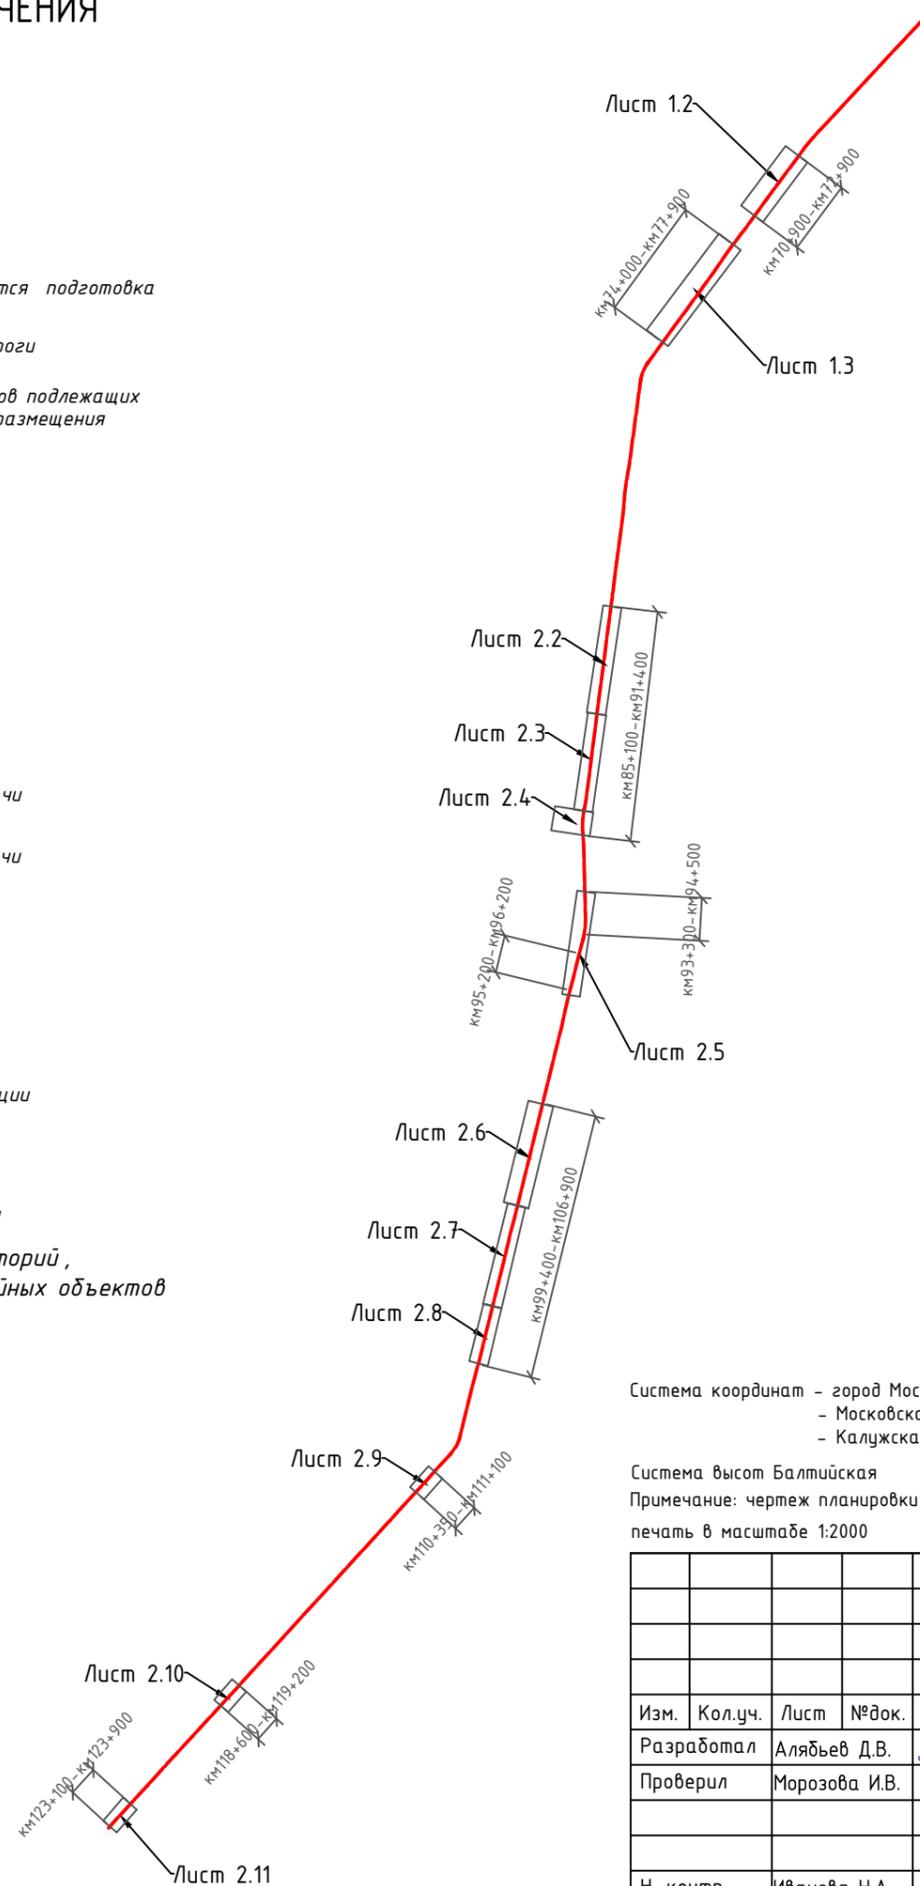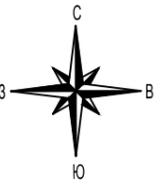

Система координат - город Москва - местная МСК гор. Москва  
 - Московская область - местная МСК-50 зона 1  
 - Калужская область - местная МСК-40 зона 1

Система высот Балтийская  
 Примечание: чертеж планировки разработан в масштабе 1:1000, выведен на печать в масштабе 1:2000
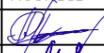
<b>5-Ссн/2018-ППТ-04-ГЧ-2</b>					
"Автомобильная дорога М-3 «Украина» - Москва - Калуга - Брянск - граница с Украиной. «Реконструкция с последующей эксплуатацией на платной основе федеральной автомобильной дороги М-3 «Украина» - от Москвы через Калугу, Брянск до границы с Украиной (на Киев), участок км 37 - км 124, Московская и Калужская области» 2.2 этап строительства - км 65 - км 124"					
Изм.	Кол.уч.	Лист	№ док.	Подпись	Дата
Разработал	Алябьев Д.В.				08.19
Проверил	Морозова И.В.				08.19
Н. контр.	Иванова Н.А.				08.19
Проект планировки территории					
		Стадия	Лист	Листов	
		П	2.1	11	
Чертеж границ зон планируемого размещения линейных объектов, подлежащих переносу (перестройству) из зон планируемого размещения линейных объектов					
М 1:2000					
					

Взам. инв.№

Подпись и дата

Инв.№

