


Условные обозначения:

- :ЗУ1 - испрашиваемый земельный участок ЗУ1
- - вновь образованная граница, сведения о которой достаточны для определения её местоположения
- - существующая граница, имеющиеся в ЕГРН сведения о которой достаточны для определения её местоположения
- ¹ - характерная точка границы, сведения о которой позволяют однозначно определить её на местности
- - граница кадастрового квартала
- :1 - обозначение земельного участка
- - объекты капитального строительства, сведения о которых содержатся в ЕГРН
- - - - граница части перераспределяемого участка

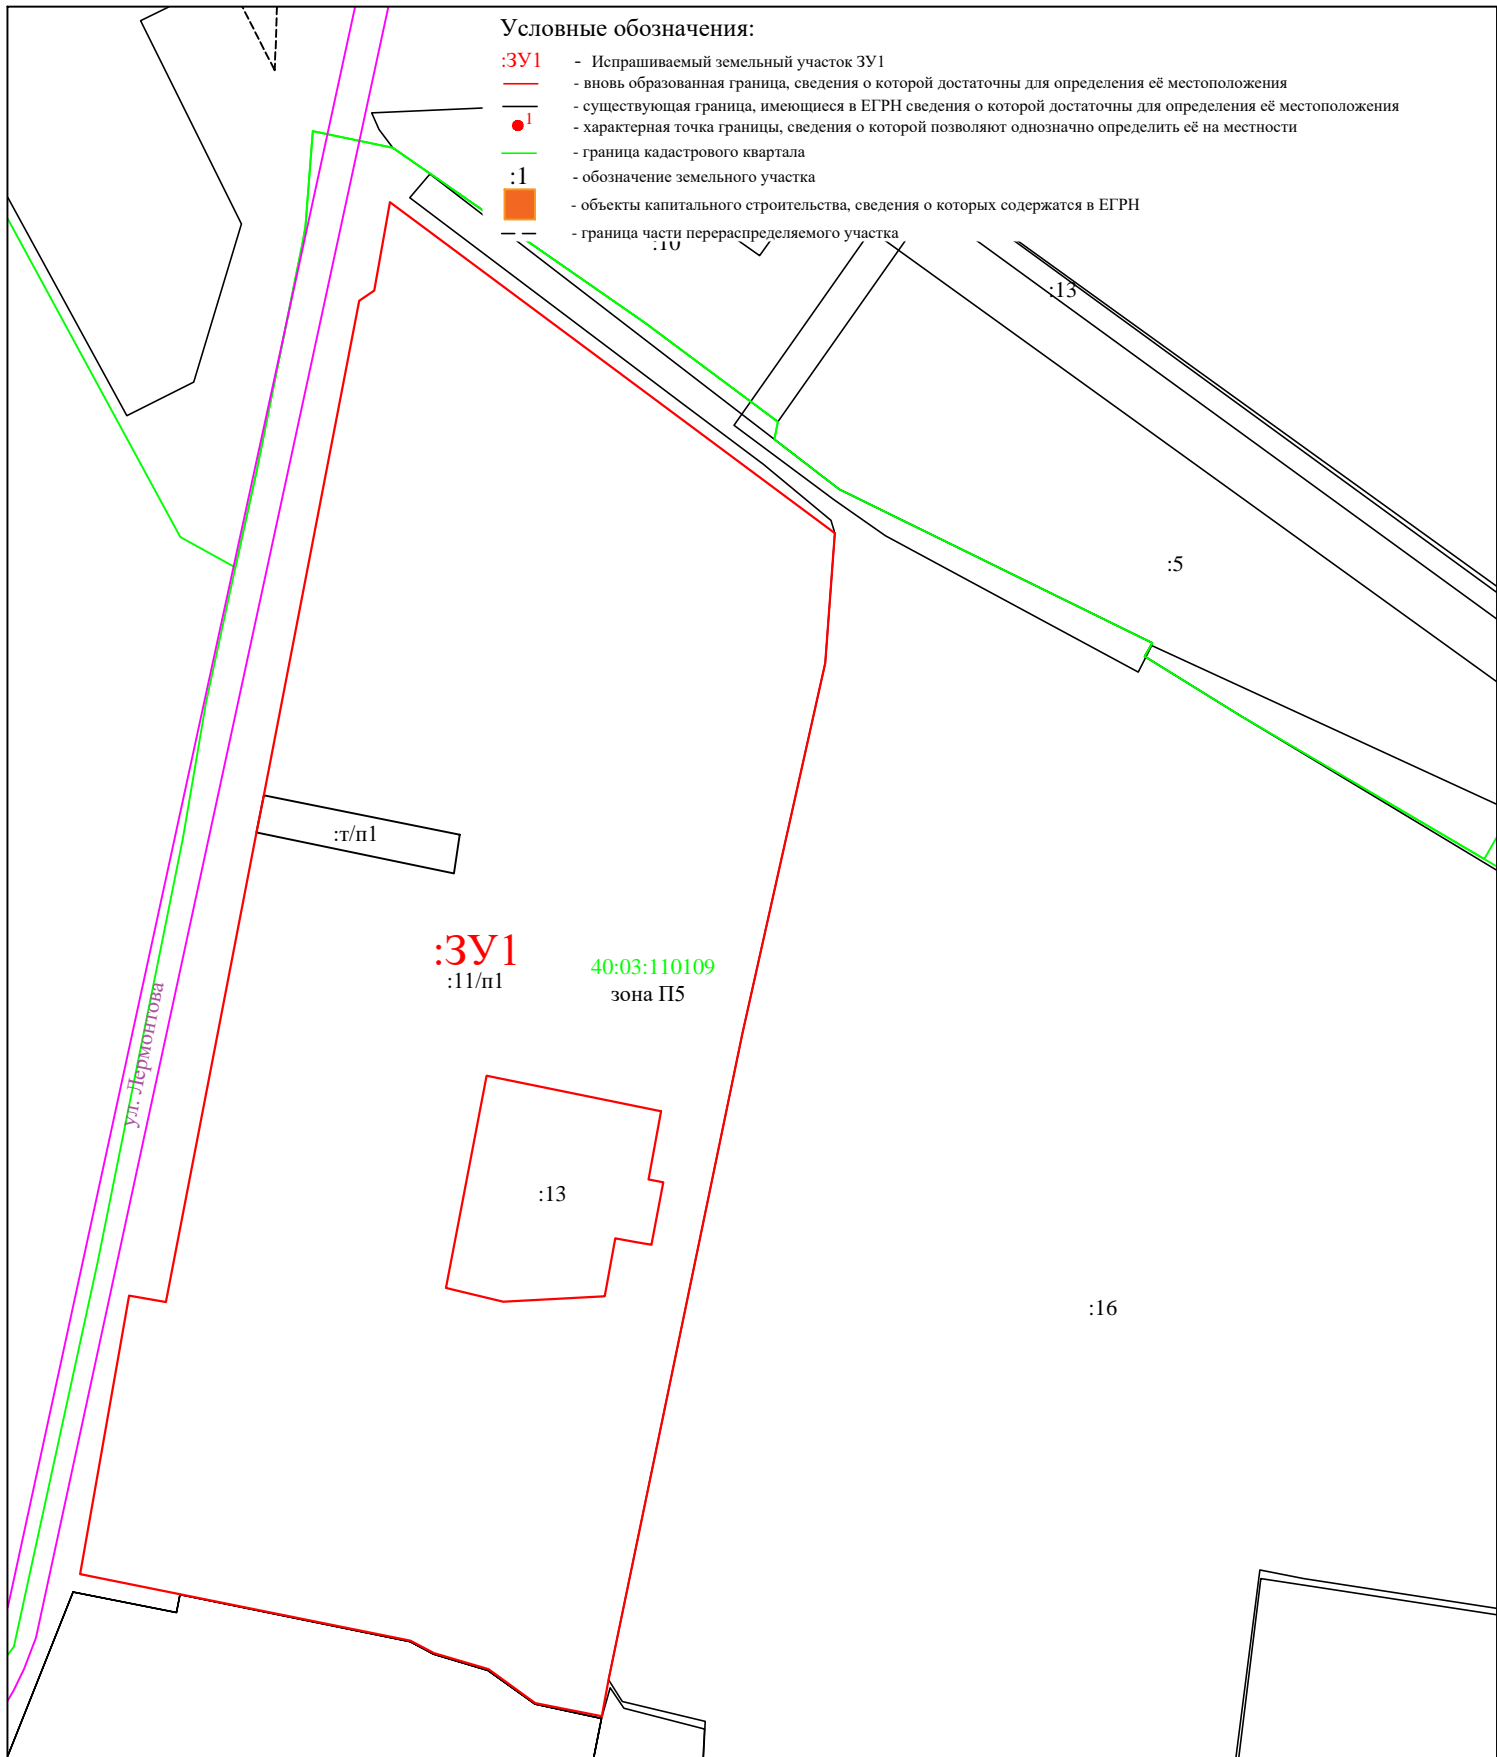

		Заказчик ООО "Интерприм"		
		<small>Проект межевания территории земельного участка с кадастровым номером 40:03:110109:11 и земель в кадастровом квартале 40:03:110109, государственная собственность на которые не разграничена, в городе Балабаново</small>		
Должность	Фамилия	КАДГЕОКАЛУГА		
		<small>ИНН 4020006752</small>		Основная часть проекта межевания территории
				стадия лист листов
				ПП 1 1
		Чертеж межевания территории (М 1:2000)		ООО "КАДГЕОКАЛУГА"

