


Условные обозначения:

- :ЗУ1 - испрашиваемый земельный участок ЗУ1
- - вновь образованная граница, сведения о которой достаточны для определения её местоположения
- - существующая граница, имеющиеся в ЕГРН сведения о которой достаточны для определения её местоположения
- - характерная точка границы, сведения о которой позволяют однозначно определить её на местности
- - граница кадастрового квартала
- :1 - обозначение земельного участка
- - объекты капитального строительства, сведения о которых содержатся в ЕГРН
- - граница части перераспределяемого участка

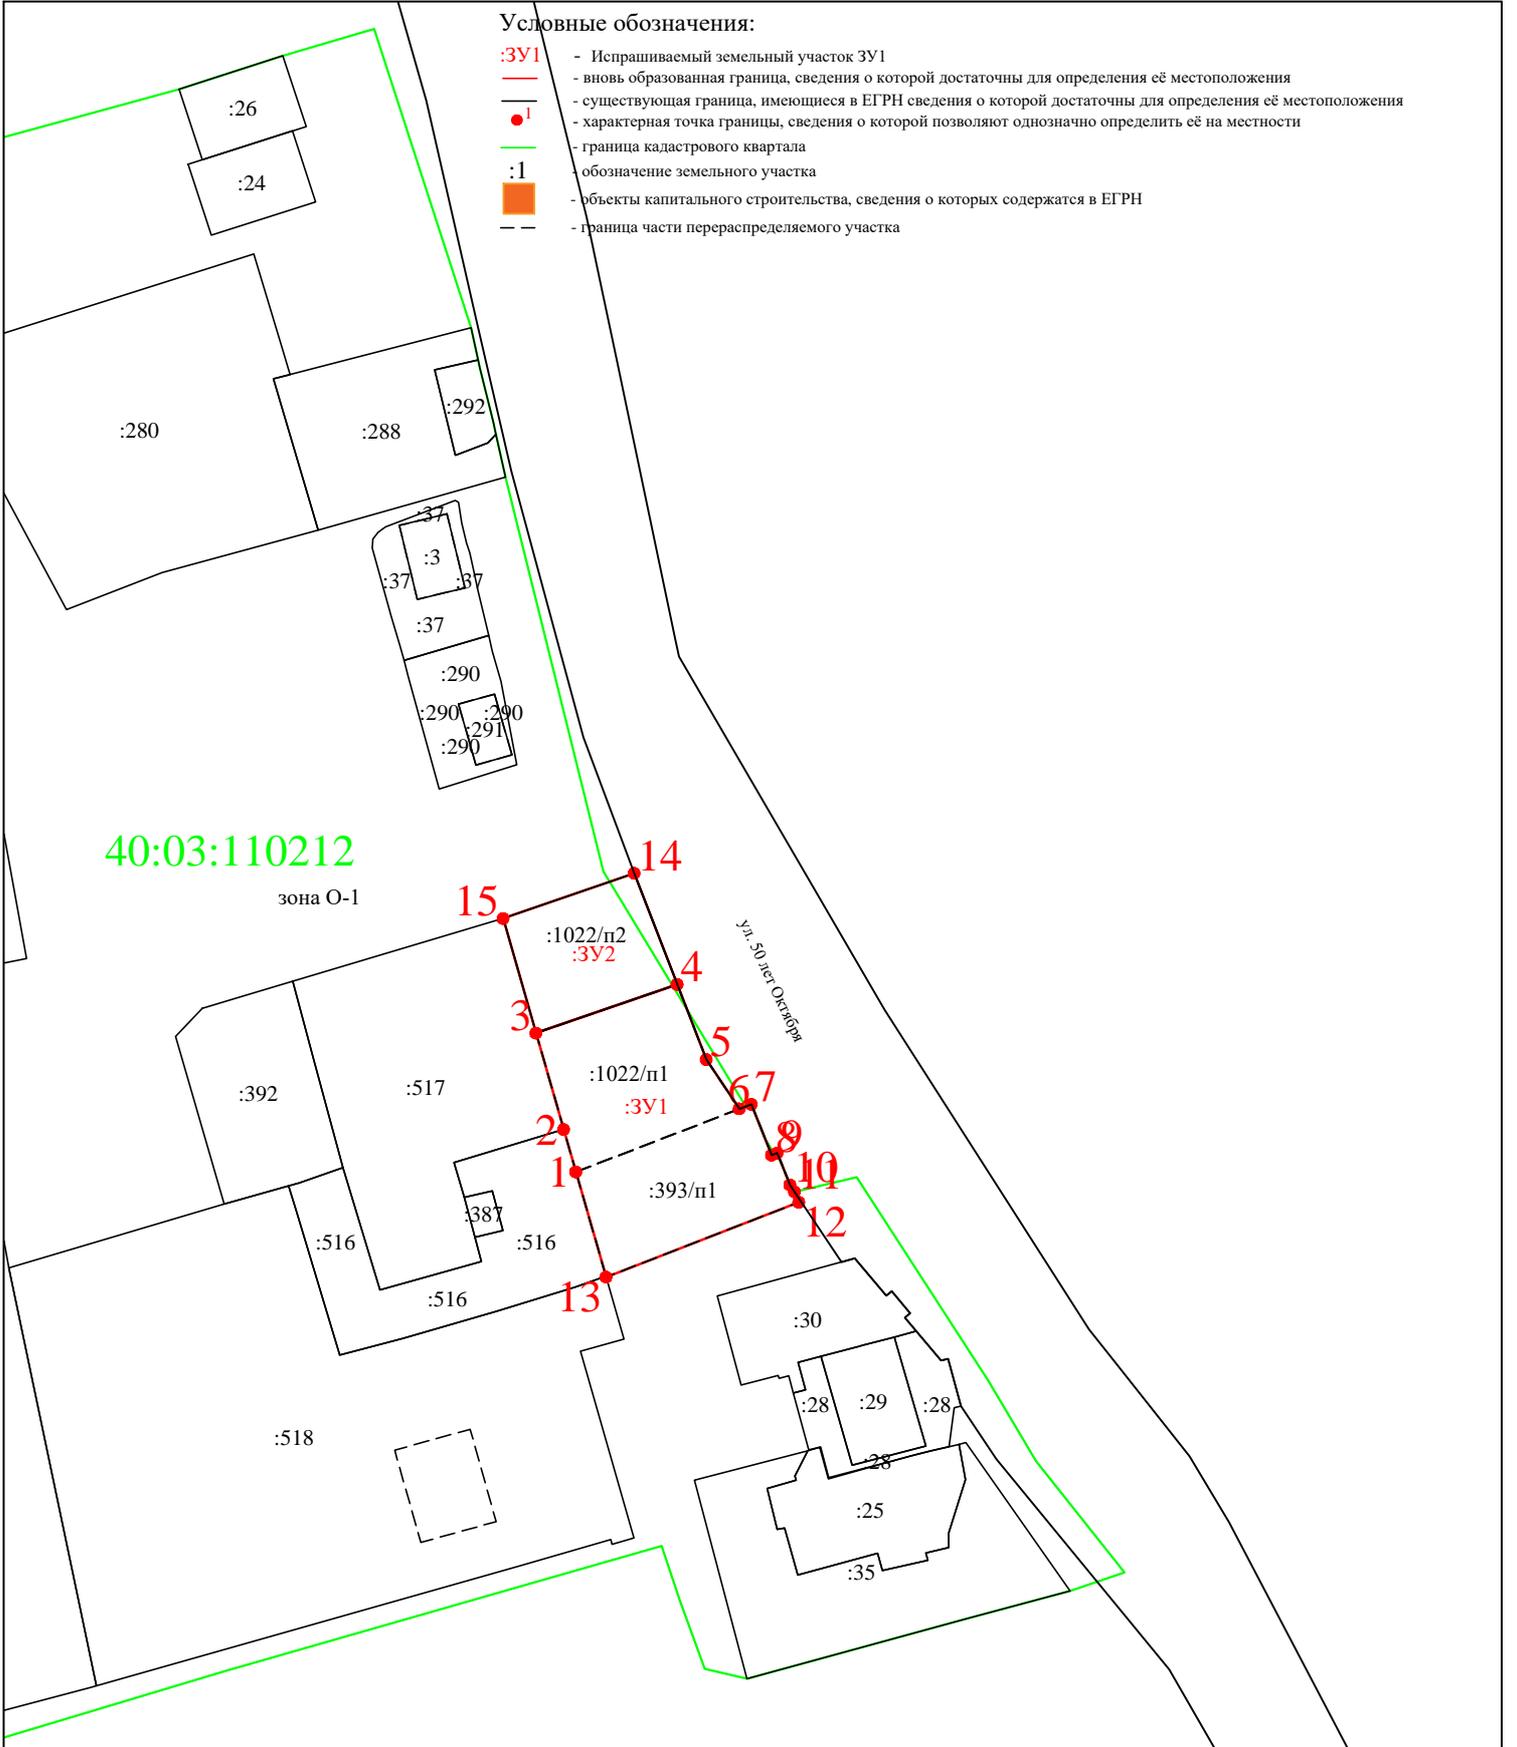

				<i>Заказчик ---</i>								
				<i>Проект межевания территории земельных участков с кадастровыми номерами 40:03:000000:1022 и 40:03:110212:393</i>								
<i>Должность</i>	<i>Фамилия</i>	<i>Подпись</i>	<i>Дата</i>	<i>Основная часть проекта межевания территории</i>		<table border="1" style="width: 100%; border-collapse: collapse;"> <tr> <td style="width: 33%;"><i>стадия</i></td> <td style="width: 33%;"><i>лист</i></td> <td style="width: 33%;"><i>листов</i></td> </tr> <tr> <td style="text-align: center;">ПП</td> <td style="text-align: center;">1</td> <td style="text-align: center;">1</td> </tr> </table>	<i>стадия</i>	<i>лист</i>	<i>листов</i>	ПП	1	1
<i>стадия</i>	<i>лист</i>	<i>листов</i>										
ПП	1	1										
				<i>Чертеж межевания территории (М 1:1000)</i>		<i>ООО "КАДГЕОКАЛУГА"</i>						