


Чертеж межевания территории (основная часть)

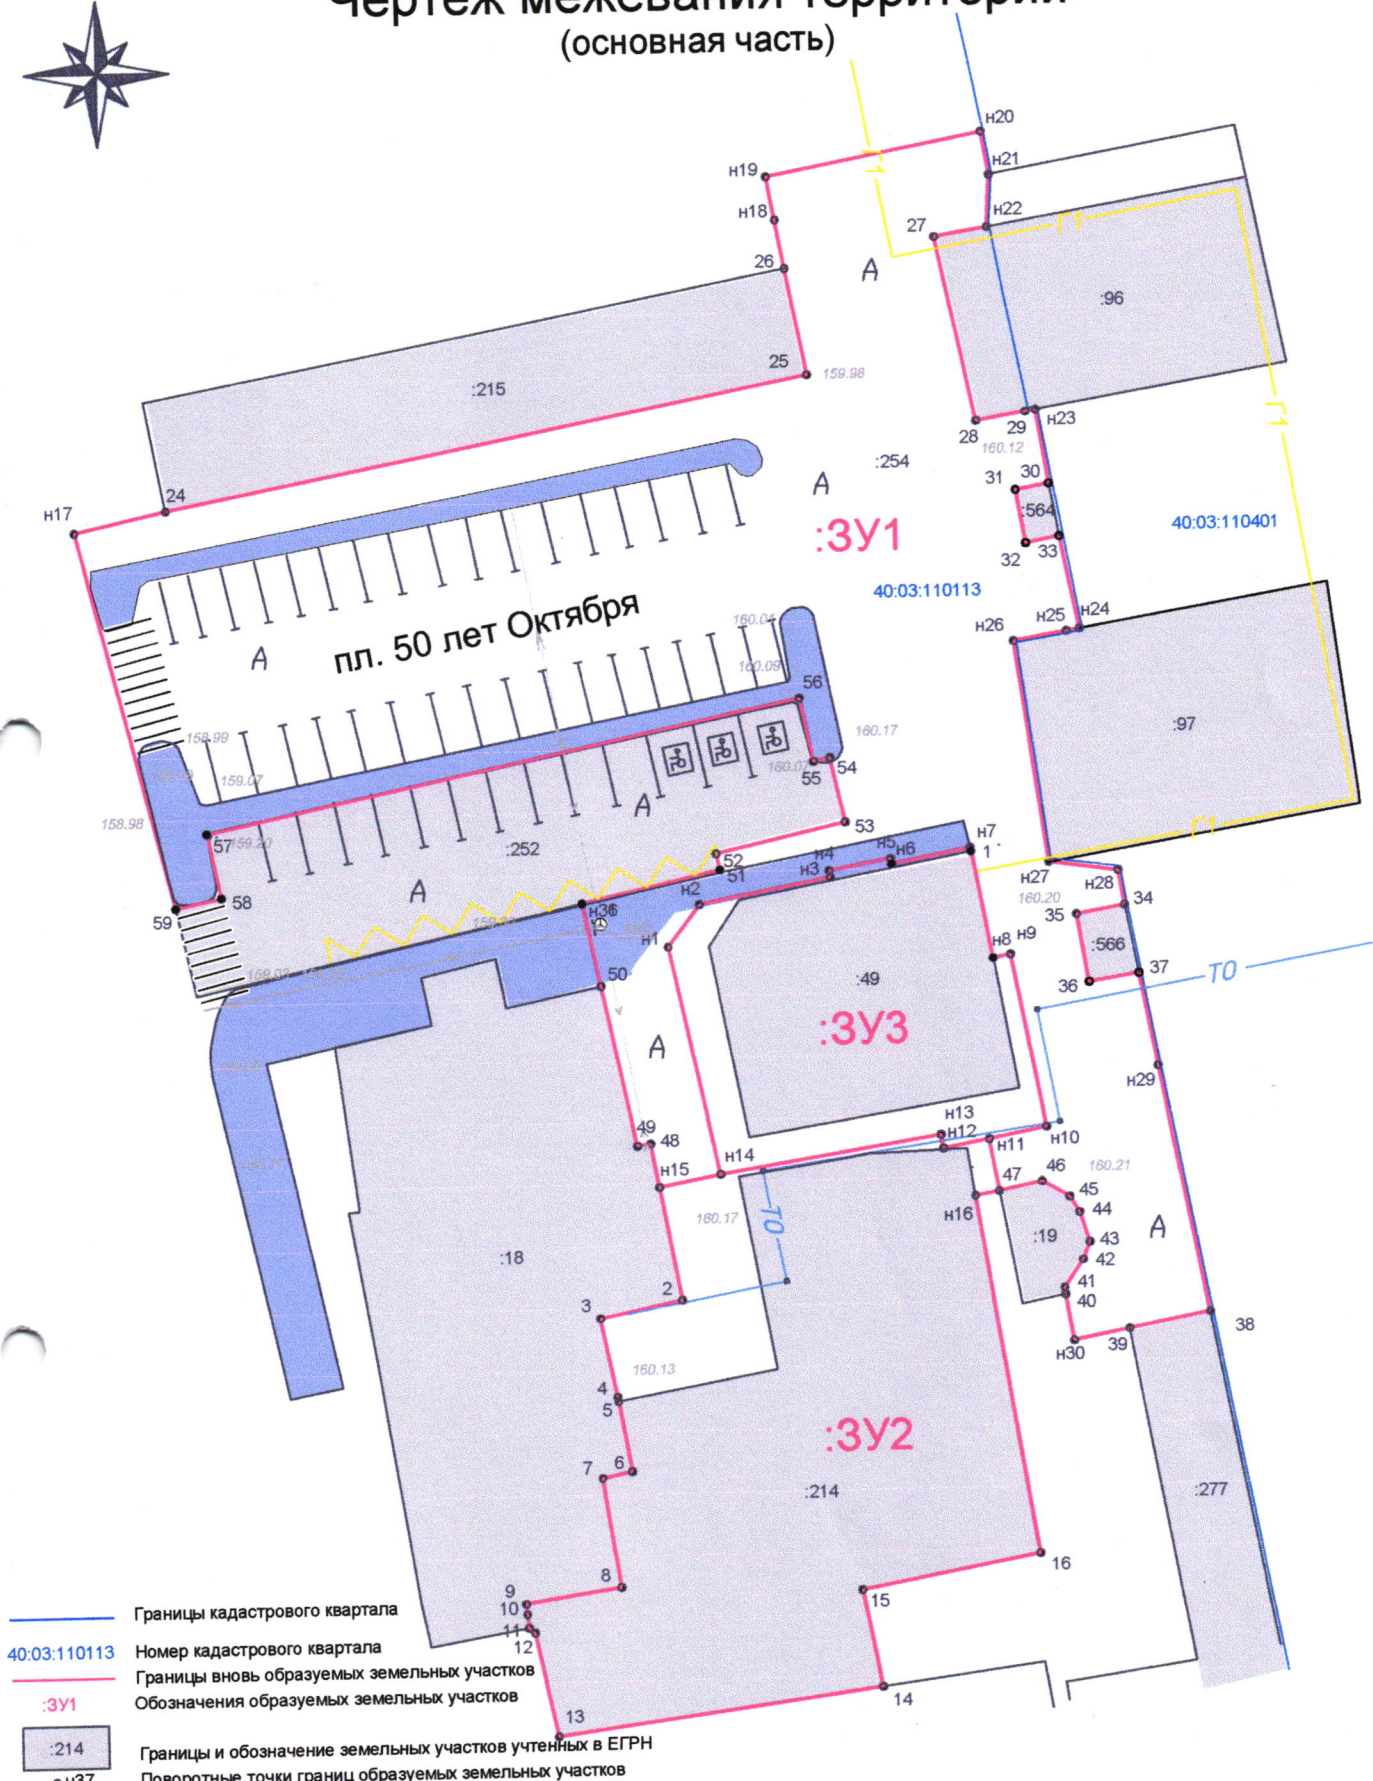

- Границы кадастрового квартала
- 40:03:110113 Номер кадастрового квартала
- Границы вновь образуемых земельных участков
- :3У1 Обозначения образуемых земельных участков
- :214 Границы и обозначение земельных участков учтенных в ЕГРН
- n37 Поворотные точки границ образуемых земельных участков

- Тротуары
- Дороги, проезды
- Пешеходный переход
- Места для парковки автотранспорта
- Место остановки маршрутных транспортных средств
- Кабель электрический
- Газопровод низкого давления
- Надземный трубопровод

Масштаб 1:600

Проект межевания территории части кадастрового квартала 40:03:110113, включающей в себя земельный участок с кадастровым номером 40:03:110113:214, земельный участок с кадастровым номером 40:03:110113:49 и земли, государственная собственность на которые не разграничена, в городе Балабаново

Основная часть Чертеж межевания территории М 1:600	Стадия	Лист	Листов
	П	1	1
Кадастровый инженер Плосконосов А.Н.			