


Условные обозначения:

- :ЗУ1 - Исправляемый земельный участок ЗУ1
- - вновь образованная граница, сведения о которой достаточны для определения её местоположения
- - существующая граница, имеющиеся в ЕГРН сведения о которой достаточны для определения её местоположения
- - характеристическая точка границы, сведения о которой позволяют однозначно определить её на местности
- - граница кадастрового квартала
- :1 - обозначение земельного участка
- - объекты капитального строительства, сведения о которых содержатся в ЕГРН
- - - - граница части перераспределяемого участка

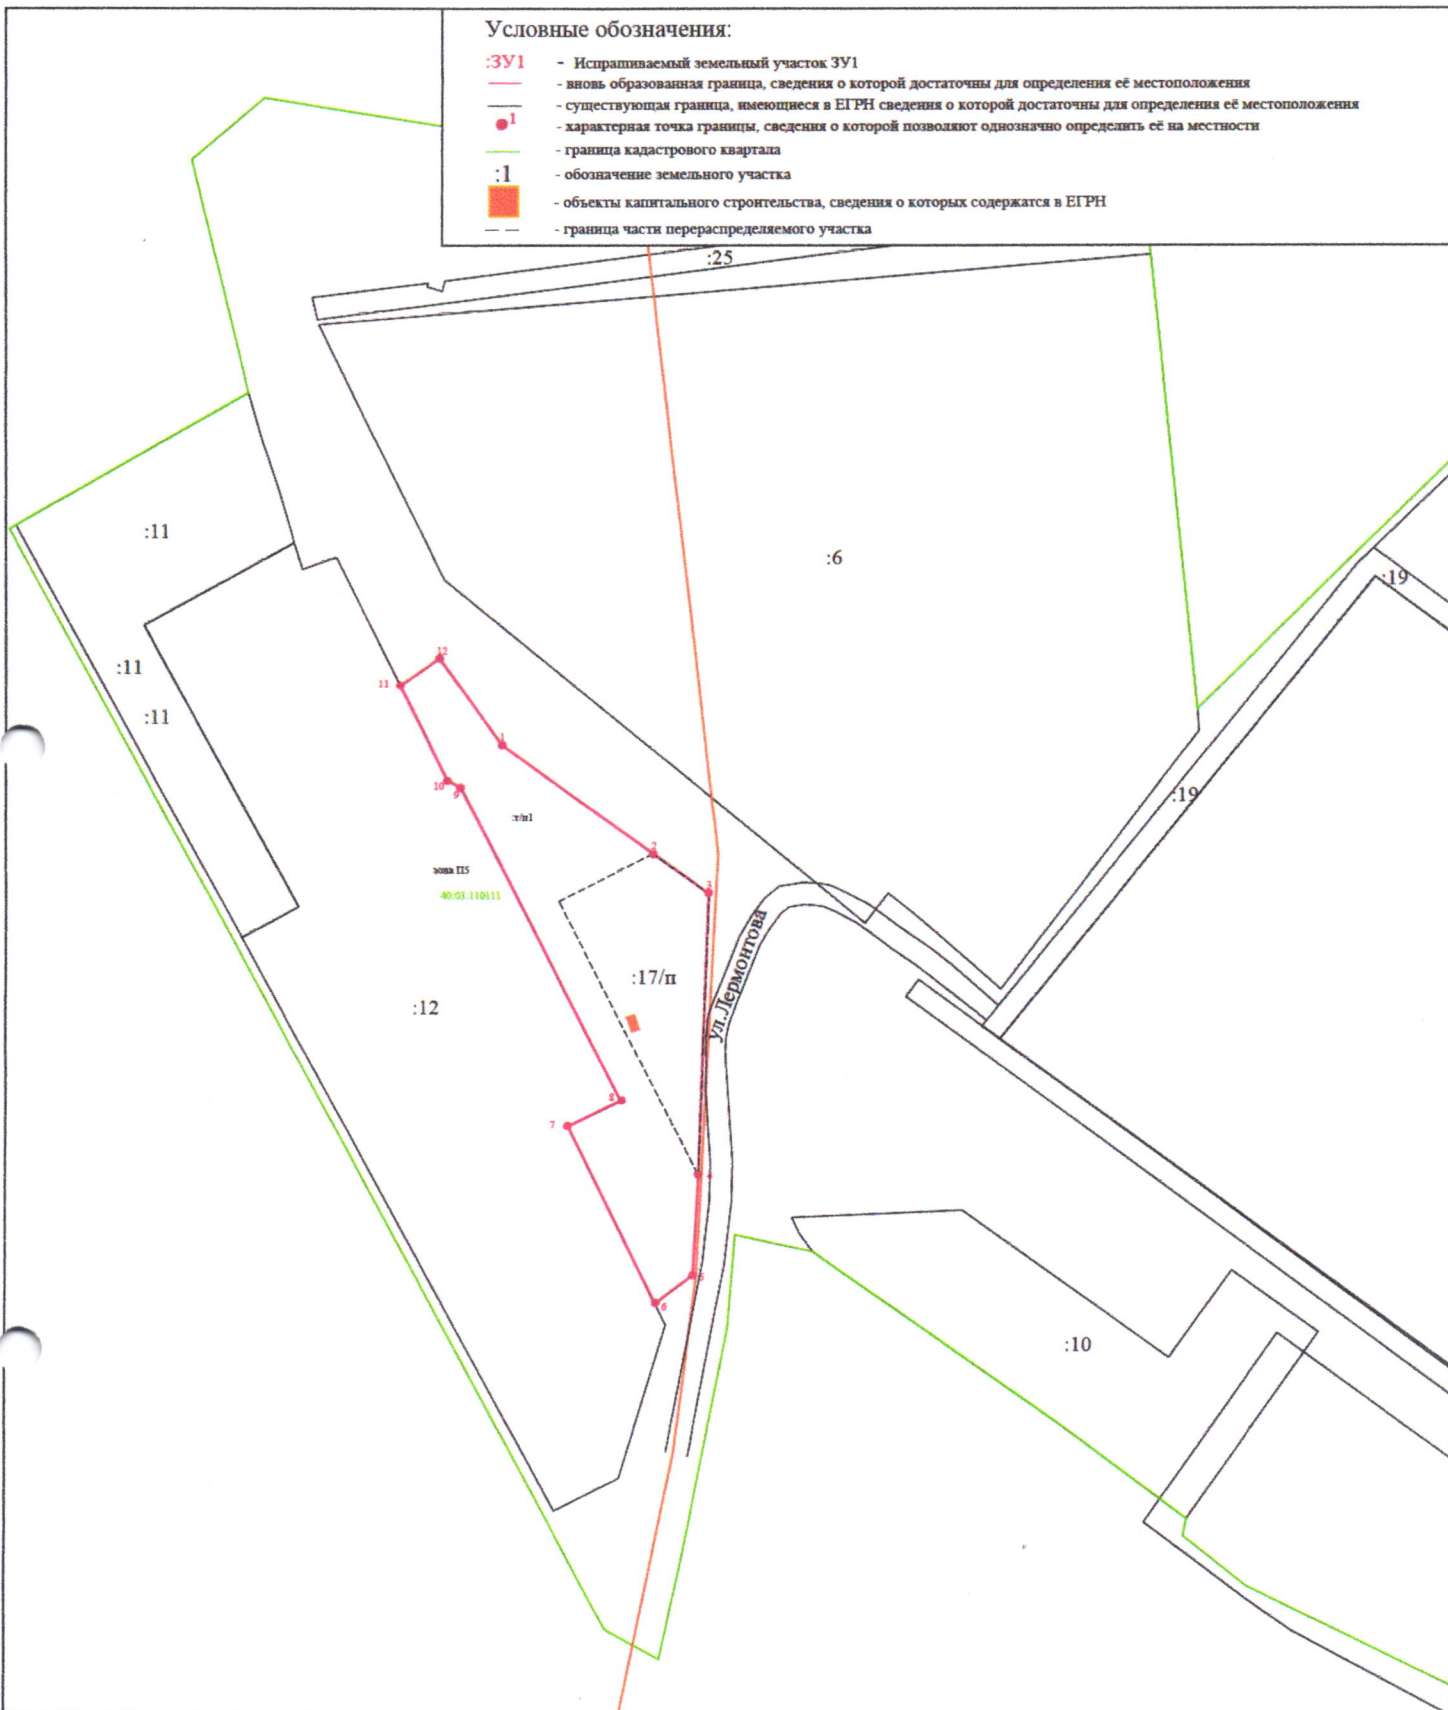

Заказчик Дубовитский Семен Валерьевич

Должность	Фамилия	Подпись	Дата	40:03:110111:17 и земель в кадастровом квартале государственной собственности на которые не разграничена, в городе Балабанова, ул.Пермякова, в районе д. 16А	стадия	лист	листов
		<i>Семен Валерьевич Дубовитский</i>		Основная часть проекта межевания территории	ПП	1	1
				Чертеж межевания территории (М 1:2000)	ООО "КАДГЕОКАЛУГА"		

