


Условные обозначения:

- :ЗУ1 - Испрашиваемый земельный участок ЗУ1
- - вновь образованная граница, сведения о которой достаточны для определения её местоположения
- - существующая граница, имеющиеся в ЕГРН сведения о которой достаточны для определения её местоположения
- - характерная точка границы, сведения о которой позволяют однозначно определить её на местности
- - граница кадастрового квартала
- :1 - обозначение земельного участка
- - объекты капитального строительства, сведения о которых содержатся в ЕГРН
- - - граница части перераспределяемого участка

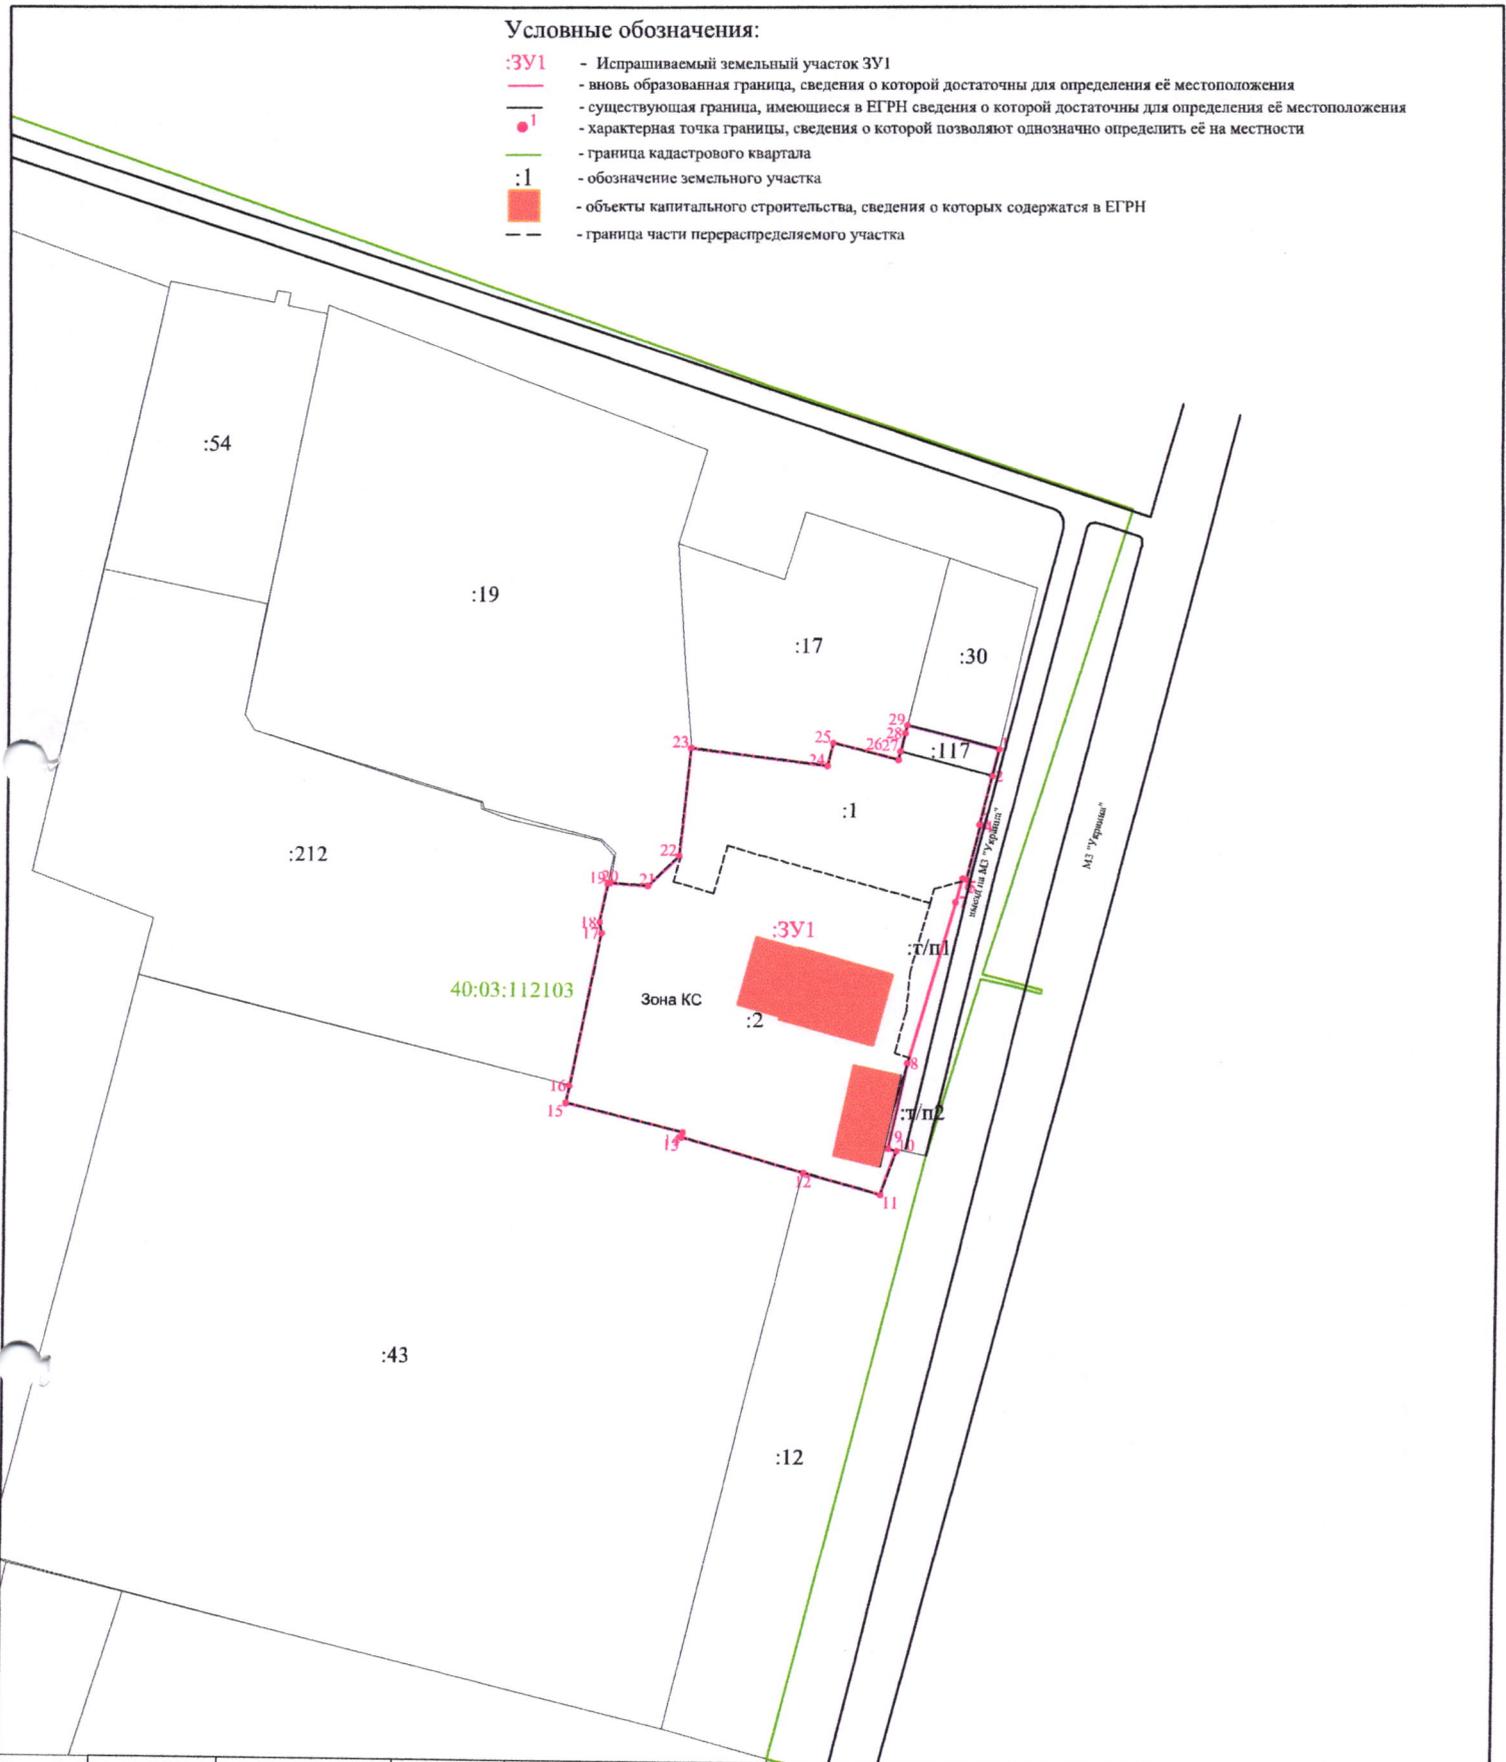

Заказчик Григорьев Андрей Геннадьевич

Должность	Фамилия	Подпись	Дата
		<i>[Signature]</i>	



Проект межевания территории земельного участка с кадастровым номером 40:03:112103:2 и земель в кадастровом квартале 40:03:112103, государственная собственность на которые не разграничена, в городе Балабаново

Основная часть проекта
межевания территории

стадия	лист	листов
ПП	1	1

Чертеж межевания территории
(М 1:2000)

ООО "КАДГЕОКАЛУГА"