


Схема водоснабжения и водоотведения  
 Городское Поселение «Город Балабаново»  
 Боровского района Калужской област и.

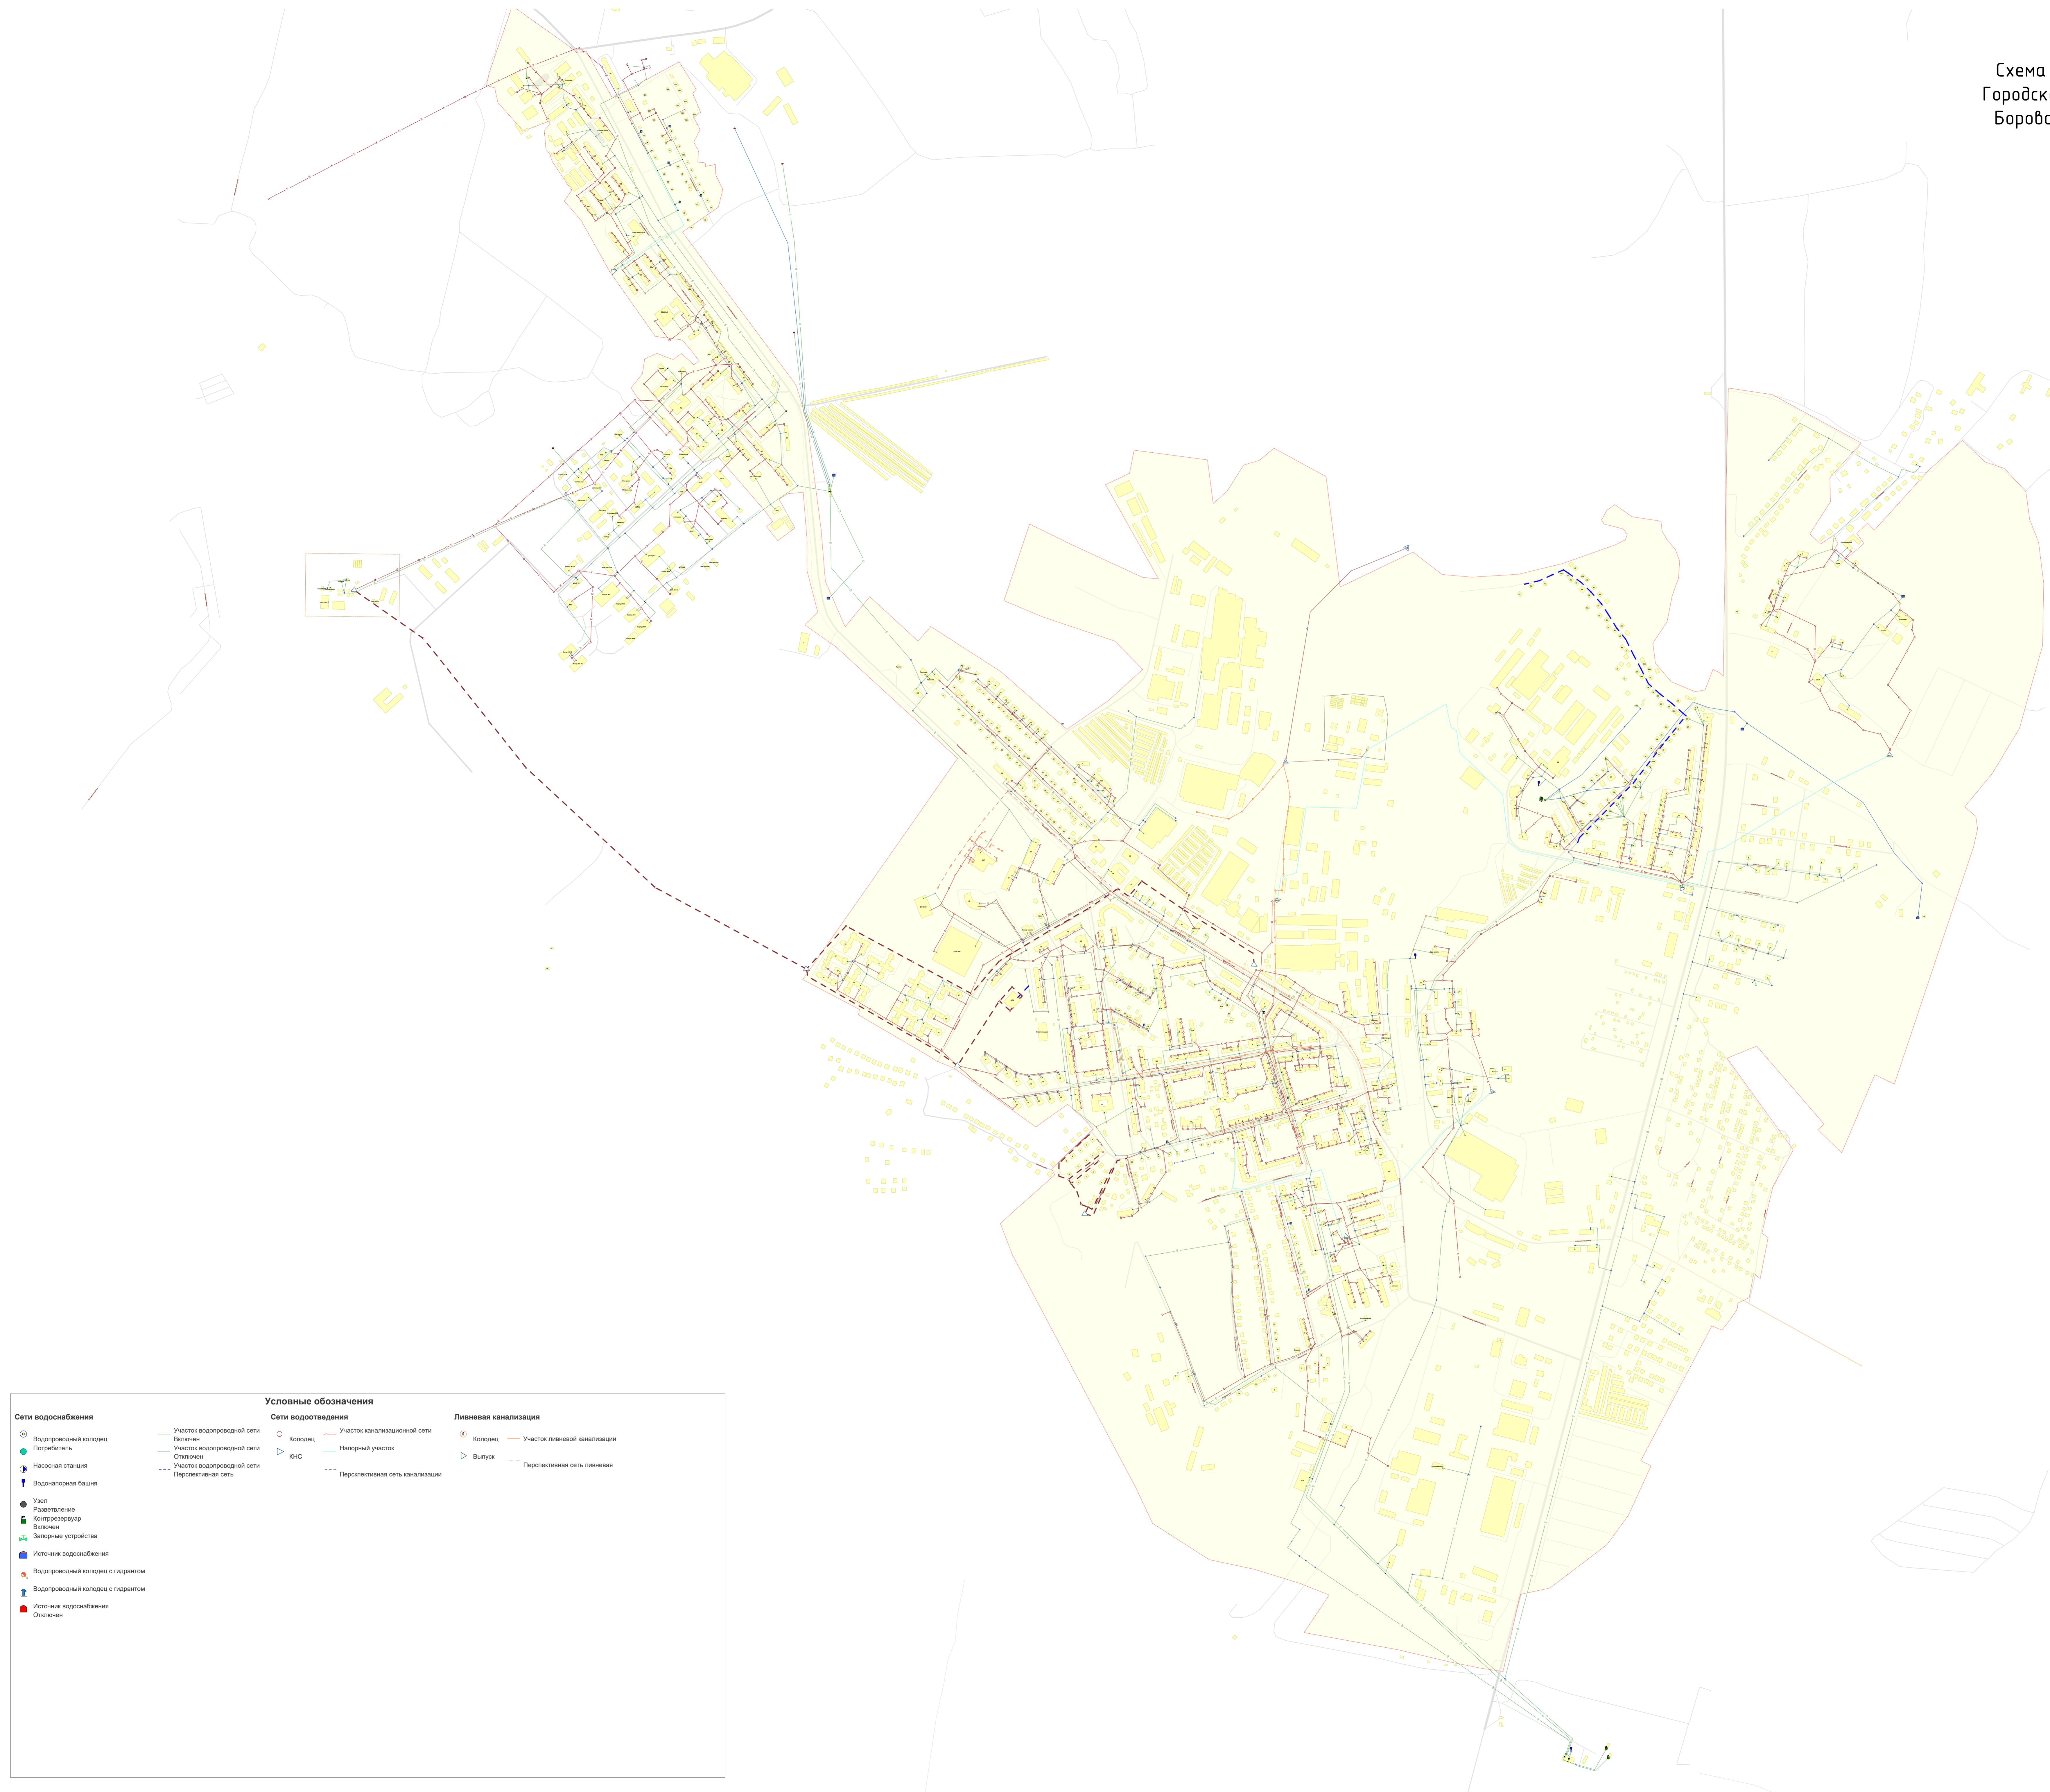

**Условные обозначения**

|   |   |   |   |                             |  |
|---|---|---|---|-----------------------------|--|
| <b>Сети водоснабжения</b>   | <ul style="list-style-type: none"> <li>— Участок водопроводной сети</li> <li>— Включен</li> <li>— Участок водопроводной сети</li> <li>— Отключен</li> <li>— Участок водопроводной сети</li> <li>— Перспективная сеть</li> </ul> | <b>Сети водоотведения</b>   | <ul style="list-style-type: none"> <li>— Участок канализационной сети</li> <li>— Включен</li> <li>— Участок канализационной сети</li> <li>— Отключен</li> <li>— Участок канализационной сети</li> <li>— Перспективная сеть канализации</li> </ul> | <b>Линейная канализация</b> | <ul style="list-style-type: none"> <li>— Участок линейной канализации</li> <li>— Включен</li> <li>— Участок линейной канализации</li> <li>— Отключен</li> <li>— Участок линейной канализации</li> <li>— Перспективная сеть линейной</li> </ul> |
| <ul style="list-style-type: none"> <li>○ Водопроводный колодец</li> <li>● Потребитель</li> <li>▽ Насосная станция</li> <li>⬇ Водонапорная башня</li> <li>● Узел</li> <li>● Разветвление</li> <li>● Контрольный</li> <li>● Включен</li> <li>● Запорные устройства</li> <li>● Источник водоснабжения</li> <li>● Водопроводный колодец с гидрантом</li> <li>● Водопроводный колодец с гидрантом</li> <li>● Источник водоснабжения</li> <li>● Отключен</li> </ul> | <ul style="list-style-type: none"> <li>○ Колодец</li> <li>▽ КНС</li> </ul>  | <ul style="list-style-type: none"> <li>○ Колодец</li> <li>▽ Выпуск</li> </ul> |   |                             |  |

| СХЕМА ВОДОСНАБЖЕНИЯ И ВОДООТВЕДЕНИЯ   |           |      |       |         |        |
|---|-----------|------|-------|---------|--------|
| Городского Поселения «Город Балабаново» Боровского района Калужской области |           |      |       |         |        |
| Изм.  | Кол. изм. | Лист | Масш. | Планир. | Дата   |
| Выполнен  |           |      |       |         |        |
| Проверен  |           |      |       |         |        |
|   |           |      |       |         | Страна |
|   |           |      |       |         | Лист   |
|   |           |      |       |         | 1      |
|   |           |      |       |         | Листов |
|   |           |      |       |         | 1      |
| ООО "Энергетическое Ассемблеи"  |           |      |       |         |        |

Имя Фамилия  
 Дата и время  
 Выходящий лист