

УТВЕРЖДЕНО:

ПОСТАНОВЛЕНИЕ

От «___» _____ 202__ г. №

**«ПРОЕКТ МЕЖЕВАНИЯ ТЕРРИТОРИИ, ВКЛЮЧАЮЩИЙ
ЗЕМЕЛЬНЫЕ УЧАСТКИ С КАДАСТРОВЫМИ НОМЕРАМИ
40:03:110113:269 И 40:03:110113:24, ИМЕЮЩИЙ АДРЕС: КАЛУЖСКАЯ
ОБЛ., БОРОВСКИЙ Р-Н, Г. БАЛАБАНОВО, УЛ. 50 ЛЕТ ОКТЯБРЯ, З/У
15А И ЗЕМЕЛЬ В КАДАСТРОВОМ КВАРТАЛЕ 40:03:110113,
ГОСУДАРСТВЕННАЯ СОБСТВЕННОСТЬ НА КОТОРЫЕ НЕ
РАЗГРАНИЧЕНА»**

ПРОЕКТ МЕЖЕВАНИЯ ТЕРРИТОРИИ

**«ПРОЕКТ МЕЖЕВАНИЯ ТЕРРИТОРИИ, ВКЛЮЧАЮЩИЙ
ЗЕМЕЛЬНЫЕ УЧАСТКИ С КАДАСТРОВЫМИ НОМЕРАМИ
40:03:110113:269 И 40:03:110113:24, ИМЕЮЩИЙ АДРЕС: КАЛУЖСКАЯ
ОБЛ., БОРОВСКИЙ Р-Н, Г. БАЛАБАНОВО, УЛ. 50 ЛЕТ ОКТЯБРЯ, 3/У
15А, И ЗЕМЕЛЬ В КАДАСТРОВЫХ КВАРТАЛАХ 40:03:110113,
ГОСУДАРСТВЕННАЯ СОБСТВЕННОСТЬ НА КОТОРЫЕ НЕ
РАЗГРАНИЧЕНА»**

ПРОЕКТ МЕЖЕВАНИЯ ТЕРРИТОРИИ

Ген. Директор ООО «ВРП Групп»



Н.В. Ветрова

СОДЕРЖАНИЕ

Обозначение	Наименование	Примечание
<i>ПЗ.ППТ</i>	<i>Содержание</i>	
<i>СП</i>	<i>Состав документации</i>	
ПЗ	Текстовая часть	
	1.1. Общие положения	
	1.2. Исходно-разрешительная документация	
	2.1. Анализ существующего положения	
	2.2. Проектные решения	
	3. Перечень и сведения о площади образуемых земельных участков, возможные способы их образования, вид разрешенного использования образуемых земельных участков	
	4. Каталог координат поворотных точек	
	Графическая часть	
<i>Лист 1</i>	<i>Топографическая подоснова. М 1:500</i>	
<i>Лист 2</i>	<i>Схема расположения элементов планировочной структуры</i>	
<i>Лист 3</i>	<i>Схема использования участков в период подготовки ППТ, совмещённая с картой градостроительного зонирования</i>	
<i>Лист 4</i>	<i>Чертёж проекта межевания. М 1:500</i>	
<i>Лист 5</i>	<i>Чертёж межевания территории :ЗУ1. М 1:500</i>	
<i>Лист 6</i>	<i>Чертёж межевания территории :ЗУ2. М 1:500</i>	

Состав проектной документации

<i>№ то- ма</i>	<i>Обозначение</i>	<i>Наименование</i>	
<i>1</i>	<i>Т/1530-ППТ</i>	<i>Проект межевания территории</i>	
<i>1.1</i>		<i>Пояснительная записка</i>	
<i>1.2</i>		<i>Графическая часть</i>	

«Проект межевания территории, включающий земельные участки с кадастровыми номерами 40:03:110113:269 и 40:03:110113:24, имеющий адрес: Калужская обл., Боровский р-н, г. Балабаново, ул. 50 лет Октября, з/у 15 и земель в кадастровом квартале 40:03:110113, государственная собственность на которые не разграничена.»

ПОЯСНИТЕЛЬНАЯ ЗАПИСКА

Адрес размещения объекта: Калужская область, Боровский район, Г. Балабаново, ул. 50 лет Октября, з/у 15А.

1.1 Общие положения

При разработке проекта межевания, в составе проекта планировки и межевания территории, использована следующая нормативно-правовая и нормативно-техническая документация:

1. Земельный кодекс Российской Федерации от 25.10.2001 № 136-ФЗ (с изменениями от 14 июля 2022 г.);
2. Градостроительного кодекса Российской Федерации от 29 декабря 2004 года №190-ФЗ (ред. от 14.07.2022 г.)
3. Жилищный кодекс Российской Федерации от 29.12.2004 №188-ФЗ (с изменениями от 14 июля 2022 года)
4. Федеральный закон от 24.07.2007 № 221-ФЗ «О государственном кадастре недвижимости» (с изменениями на 01 мая 2022 года).
5. Федеральный закон от 22.07.2008 № 123-ФЗ «Технический регламент о требованиях пожарной безопасности» (действующая редакция).
6. Приказ Федеральной службы Государственной регистрации, кадастра и картографии от 10 ноября 2020 года № П/0412 «Об утверждении классификатора видов разрешенного использования земельных участков (с изменениями на 23 июня 2022 года)
7. СП 42.13330.2016. «Градостроительство. Планировка и застройка городских и сельских поселений»
8. Приказ Управления архитектуры и градостроительства Калужской области от 17.07.2015 № 59 «Об утверждении региональных нормативов градостроительного проектирования Калужской области» (с изменениями на 29 июля 2020 года)
9. Решение Городской Думы от 29.08.2013 г. № 32-д (в редакции решений Городской Думы городского поселения «Город Балабаново» от 25.10.2018 г. № 77-д, от 25.04.2019 г. № 23-д, от 11.11.2019 г. № 61-д, от 11.03.2022 г. № 13-д об утверждении «Генерального плана муниципального образования городское поселение «Город Балабаново» Боровского района Калужской области
10. Решение Городской Думы городского поселения «Город Балабаново» от 20 июня 2014 г. № 33-д (в редакции решений Городской Думы городского поселения Город Балабаново» от 23.04.2015 г. № 23-д, от 25.08.2016 г. № 53-д, от 29.09.2016 г. № 66-д, от 26.01.2017 г. № 01-д, от 27.09.2018 г. № 66-д, от 11.11.2019 г. № 62-д, от 13.05.2021 г. № 19-д, от 28.04.2022 г. № 17-д) об утверждении изменений в Правил землепользования и застройки Муниципального образования «Город Балабаново» Калужской области.

1.2 Исходно-разрешительная документация

Исходные данные и условия для подготовки проекта межевания:

На основании п. 4 Постановления Правительства РФ от 02.04.2022 г. № 575, в период с 13.04.2022 г. до 01.01.2023 г. не требуется принятия решения о подготовке документации по планировке территории и решения о изменении в неё.

Проект разработана на основании Договора 1530/22-ППТ от 22.07.2022 г., на разработку проекта межевания.

Разрешение на отклонения от предельных параметров разрешенного строительства объектов капитального строительства:

Не требуется

2.1. Анализ существующего положения

Земельные участки, на которые разрабатывается проект межевания, расположены в границах населенного пункта, в центральной части г. Балабаново, в кадастровом квартале 40:03:110113, с запада граничит с улицей 50 лет Октября, с востока участок жд для эксплуатации и обслуживания железной дороги, кадастровый № 40:03:110401:100

Согласно Правил землепользования и застройки МО ГП г. Балабаново участки расположены в зоне Т1 – зона транспортной инфраструктуры, с северной стороны граничат с зоной О1 (Многофункциональная общественно-деловая зона), с запада – зона территорий общего пользования.

Территория межевания находится вне зон особо охраняемых природных территорий федерального, регионального и местного значения. Объекты культурного наследия федерального, регионального и местного значения, на территории проектирования планировки и межевания территорий отсутствуют.

Перенос иных существующих сетей и снос строений, в данном проекте не требуется.

Обоснование определения границ вновь формируемых участков:

Данные границы вновь образуемых участков производятся в целях: рационального использования этой территории, для предоставления услуг населению; исключения чересполосицы между участком рынка и собственника; устранение вклинивания и изломанности границ используемой территории двух участков :269 и :24 находящихся в пользовании заявителя.

2.2. Проектное решение

Проект межевания выполнен в соответствии с нормативными документами.

Проектом межевания определяются площадь и границы образуемых земельных участков и их частей, если такие имеются.

Проект межевания выполняется с учётом сохранения границ ранее образованных земельных участков, зарегистрированных в ГКН.

3. Перечень и сведения о площади образуемых земельных участков, возможные способы их образования, вид разрешенного использования образуемых земельных участков


Условный номер/перечень образуемых ЗУ	Площадь образуемого ЗУ, кв.м.	Возможные способы образования ЗУ	Вид разрешенного использования исходного земельного участка и сведения о исходном земельном участке	Вид разрешенного использования образуемых ЗУ в соответствии с проектом планировки территории
1	2	3	4	5
:ЗУ1	1395,16	Земельный участок образуется из земельных участков с кадастровыми номерами 40:03:110113:24, 40:03:110113:269 и из земель неразграниченной муниципальной собственности	40:03:110113:24 - Предприятия по обслуживанию транспортных средств; Предприятия общественного питания; магазины 40:03:110113:269 - Для размещения объектов, предназначенных для обеспечения газоснабжения	Объекты дорожного сервиса (4.9.1)
:ЗУ2	28,80	Земельный участок образуется из земельного участка с кадастровым номером 40:03:110113:269 и земель неразграниченной муниципальной собственности	Для размещения объектов, предназначенных для обеспечения газоснабжения	Земельные участки (территории) общего пользования (12.0)


4. Каталог координат характерных точек границ земельных участков, расположенных в границах зон планируемого размещения объекта

Каталог координат поворотных точек		
Система координат: СК - 40		
Обозначение характерных точек границы	Координаты, м	
	X	Y
1	2	3
Земельный участок :ЗУ1(1)		
1	2	3
1	504758.21	1325188.35
2	504766.64	1325230.88
3	504731.43	1325238.63
4	504730.29	1325231.12
5	504728.84	1325221.32
6	504728.67	1325203.32
7	504746.73	1325190.80
Земельный участок :ЗУ2		
1	504766.64	1325230.88
2	504767.30	1325230.73
3	504766.08	1325224.60
4	504758.84	1325188.21
5	504758.21	1325188.35

«Проект межевания территории, включающий земельные участки с кадастровыми номерами 40:03:110113:269 и 40:03:110113:24, имеющий адрес: Калужская обл., Боровский р-н, г. Балабаново, ул. 50 лет Октября, з/у 15 и земель в кадастровом квартале 40:03:110113, государственная собственность на которые не разграничена.»

ГРАФИЧЕСКАЯ ЧАСТЬ

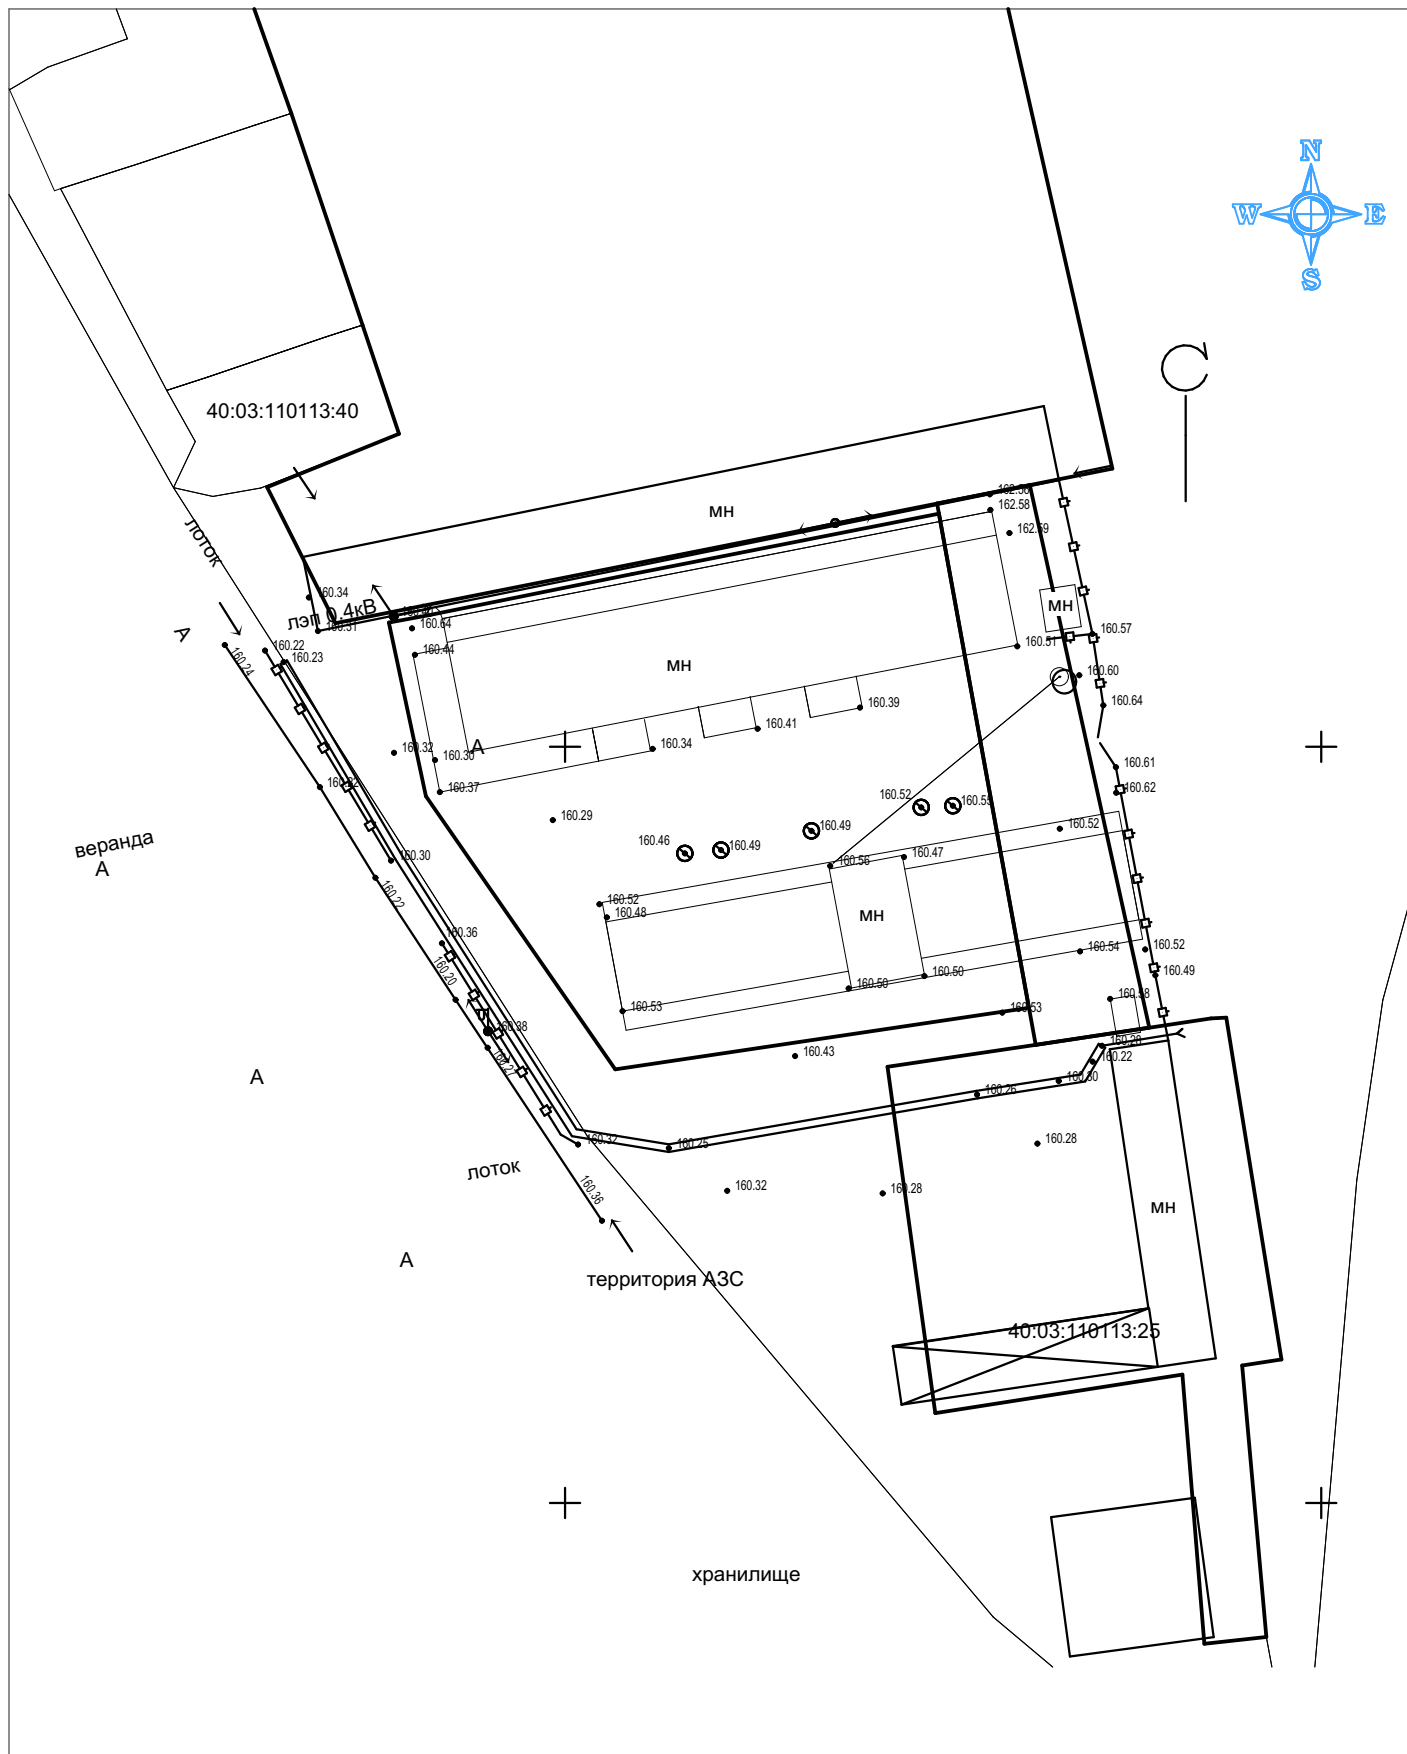

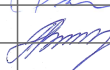Должность	Фамилия И.О.	Подпись	Дата	Проект межевания территории, включающий земельные участки с кадастровыми номерами 40:03:110113:269 и 40:03:110113:24, имеющий адрес: Калужская обл., Боровский р-н, г. Балабаново, ул. 50 лет Октября, з/ц 15 и земель в кадастровом квартале 40:03:110113, государственная собственность на которые не разграничена.				
				Заказчик: Серов Александр Сергеевич				
Проверил	Рязанцев		21.09.2022	Топографическая подоснова. М 1:500		Масштаб	Лист	Листов
Разработал	Ветрова		21.09.2022			1:500	1	6
				Договор № 1530/22-ППТ		ooo ВРП групп		


Заказчик: Серов Александр Сергеевич

Топографическая подоснова. М
1:500


<i>Масштаб</i>	<i>Лист</i>	<i>Листов</i>
<i>1:500</i>	<i>1</i>	<i>6</i>

Договор № 1530/22-ППТ

ООО **ВРП** ГРУПП

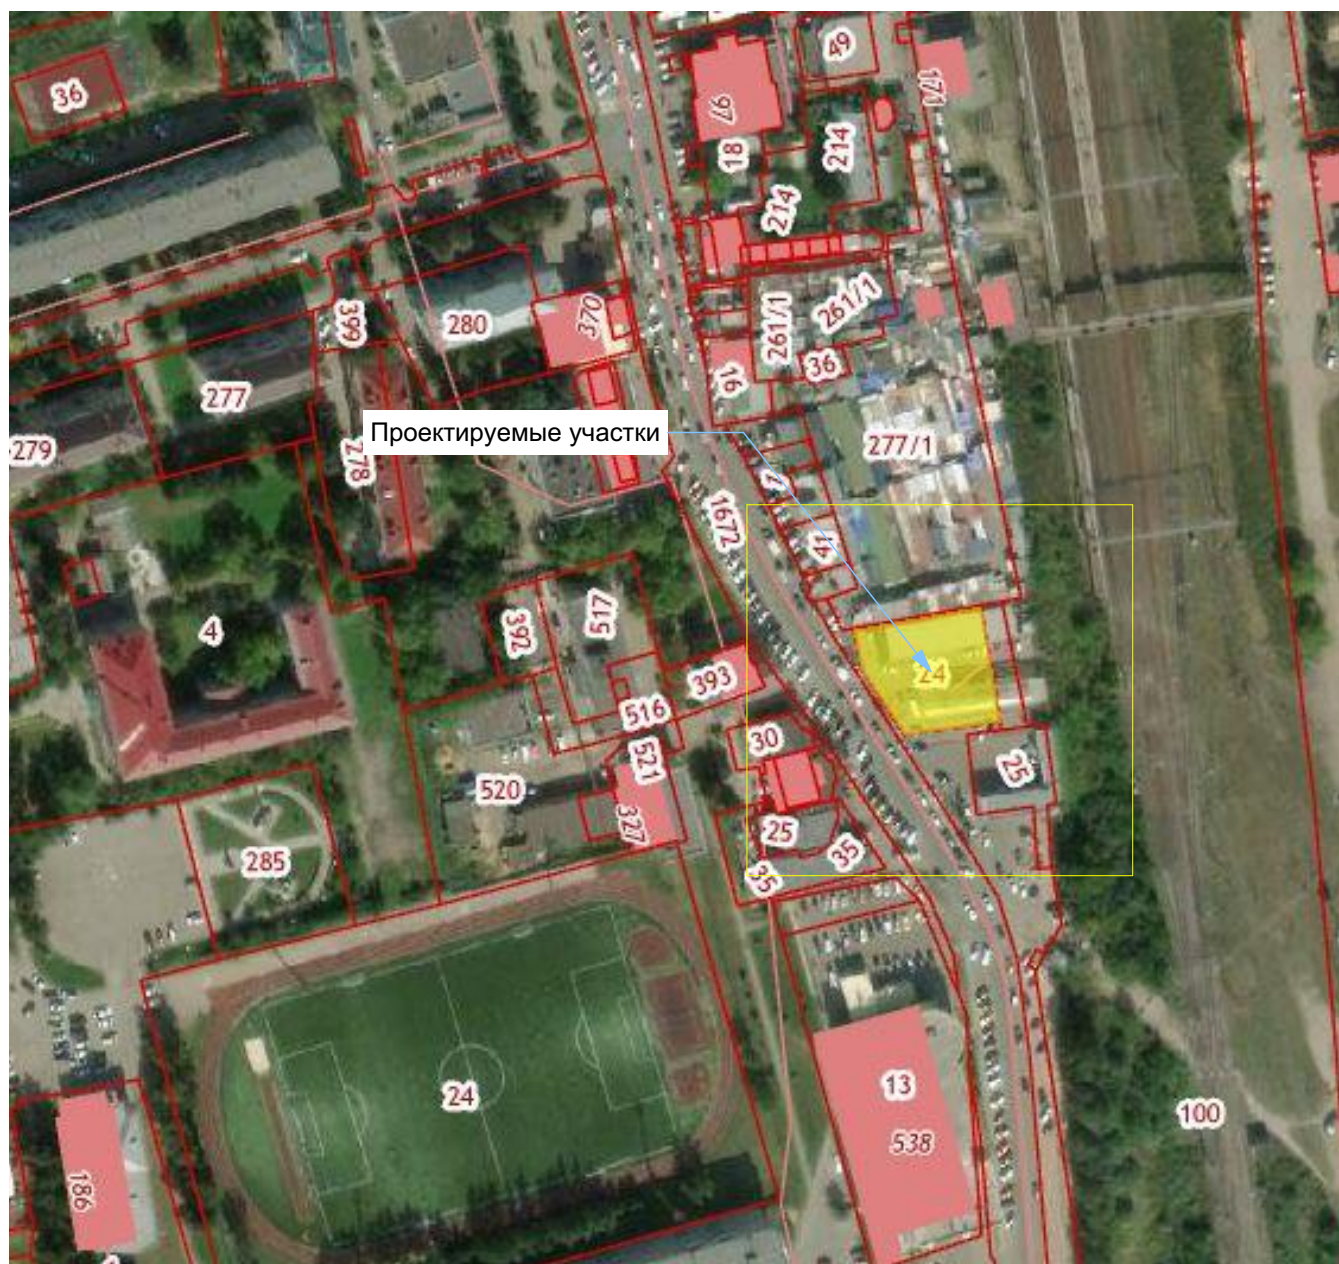

Должность	Фамилия И.О.	Подпись	Дата	Проект межевания территории, включающий земельные участки с кадастровыми номерами 40:03:110113:269 и 40:03:110113:24, имеющий адрес: Калужская обл., Боровский р-н, г. Балабаново, ул. 50 лет Октября, з/у 15 и земель в кадастровом квартале 40:03:110113, государственная собственность на которые не разграничена.			
Заказчик: Серов Александр Сергеевич				Схема расположения элементов планировочной структуры			
Проверил	Рязанцев		21.09.2022				
Разработал	Ветрова		21.09.2022	Масштаб		Лист	Листов
						2	6
Договор № 1530/22-ППТ				ООО ВРП ГРУПП			

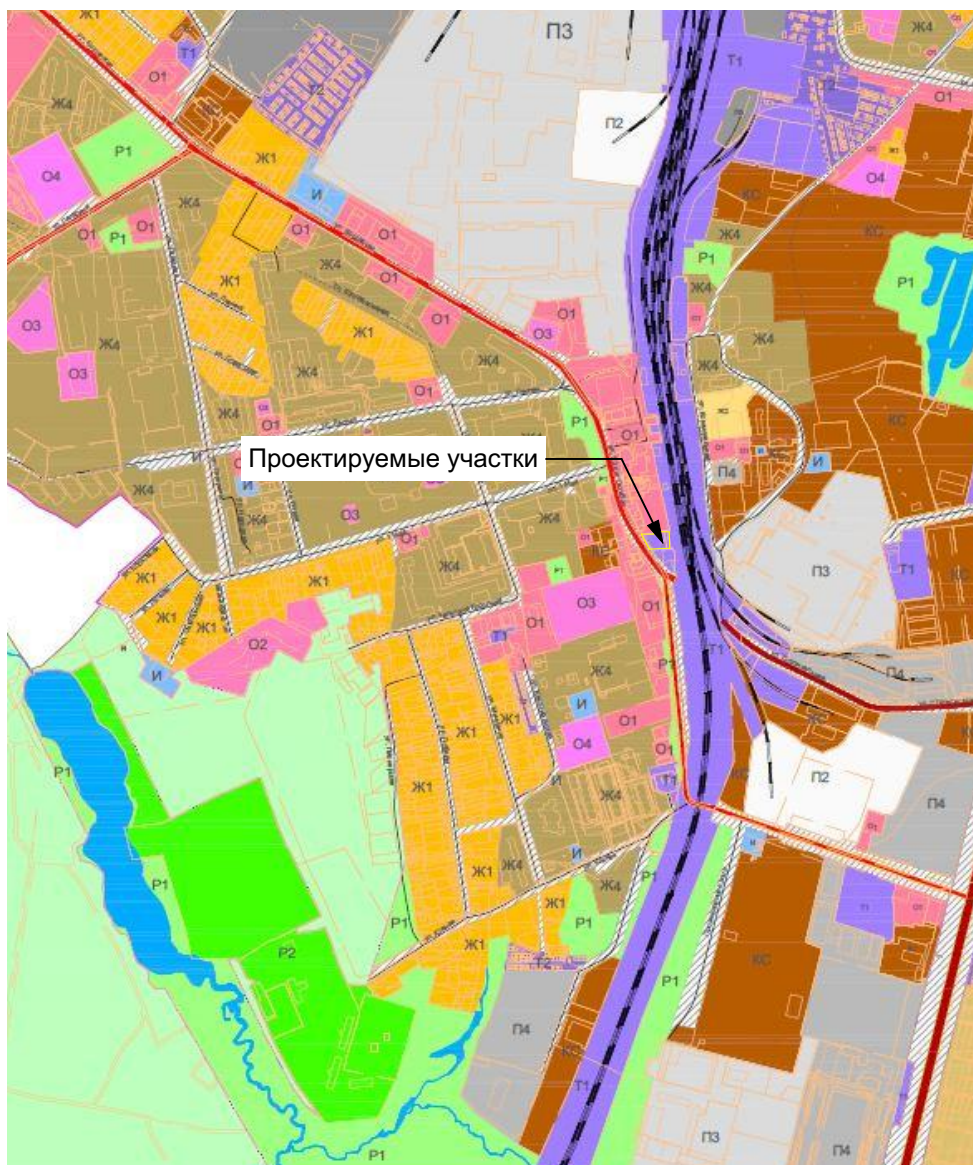

УСЛОВНЫЕ ОБОЗНАЧЕНИЯ

Территориальные зоны

Жилые зоны

- Ж1** - Зона размещения малоэтажных жилых домов в городской застройке
- Ж2** - Зона застройки индивидуальными жилыми домами
- Ж3** - Зона малоэтажной застройки территории СНТ
- Ж4** - Зона застройки многоквартирными жилыми домами смешанной этажности

Общественно-деловые зоны

- О1** - Многофункциональная общественно-деловая зона
- О2** - Зона объектов здравоохранения
- О3** - Зона объектов спорта
- О4** - Зона объектов религиозного назначения

Производственные зоны

- П2** - Зона размещения производственных объектов II класса опасности
- П3** - Зона размещения производственных объектов III класса опасности
- П4** - Зона размещения производственных объектов IV класса опасности
- П5** - Зона размещения производственных объектов V класса опасности

Зона инженерной и транспортной инфраструктур

- И** - Зона инженерной инфраструктуры
- КС** - Коммунально-складская зона
- Т1** - Зона транспортной инфраструктуры
- Т2** - Территория гаражных обществ

Зона сельскохозяйственного использования

- СХ** - Зона сельскохозяйственного назначения

Зона рекреационного назначения

- Р1** - Зона рекреационного назначения
- Р2** - Зона размещения объектов рекреационно-туристического назначения

Зона специального назначения

- СП1** - Зона специального назначения, связанная с захоронениями
- СП2** - Зона специального назначения, связанная с государственными объектами
- К** - Кадастровый план территории

Действие градостроительного регламента не распространяется на:


- Территории общего пользования (территории для размещения автомобильных дорог и улиц; зона размещения линейных объектов)


Поверхностные водные объекты

- В** - Водоток (река, ручей, канал)

Леса

- Л** - Земли лесного фонда

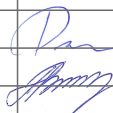Должность	Фамилия И.О.	Подпись	Дата	Проект межевания территории, включающий земельные участки с кадастровыми номерами 40:03:110113:269 и 40:03:110113:24, имеющий адрес: Калужская обл., Боровский р-н, г. Балабаново, ул. 50 лет Октября, з/у 15 и земель в кадастровом квартале 40:03:110113, государственная собственность на которые не разграничена. Заказчик: Серов Александр Сергеевич Схема использования участков в период подготовки ППТ, совмещенная с картой градостроительного зонирования		
Проверил	Рязанцев		21.09.2022	Масштаб 1:500		
Разработал	Ветрова		21.09.2022			
				Лист 3		
				Листов 6		
Договор № 1530/22-ППТ				ООО ВРЦ ГРУПП		

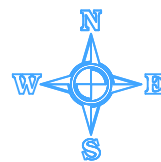

40:03:110113:41

40:03:110113:40

40:03:110113:277/1

Территория городского рынка

342

40:03:110113:24

341

40:03:110113:269

ул. 50 лет Октября

40:03:110113:1672

Территория АЗС

40:03:110113:25


УСЛОВНЫЕ ОБОЗНАЧЕНИЯ

- границы земельных участков, стоящих на кадастровом учёте
- границы вновь образуемых земельных участков


Должность	Фамилия И.О.	Подпись	Дата	Проект межевания территории, включающий земельные участки с кадастровыми номерами 40:03:110113:269 и 40:03:110113:24, имеющий адрес: Калужская обл., Боровский р-н, г. Балабаново, ул. 50 лет Октября, з/у 15 и земель в кадастровом квартале 40:03:110113, государственная собственность на которые не разграничена. Заказчик: Серов Александр Сергеевич Чертёж проекта межевания. М 1:500		
Проверил	Рязанцев		21.08.2022	Масштаб	Лист	Листов
Кадастр. инженер	Столяров А.		21.08.2022			
				1:500	4	11
				Договор № 1530/22-ППТ ООО ВРЦ ГРУПП		



:3У1

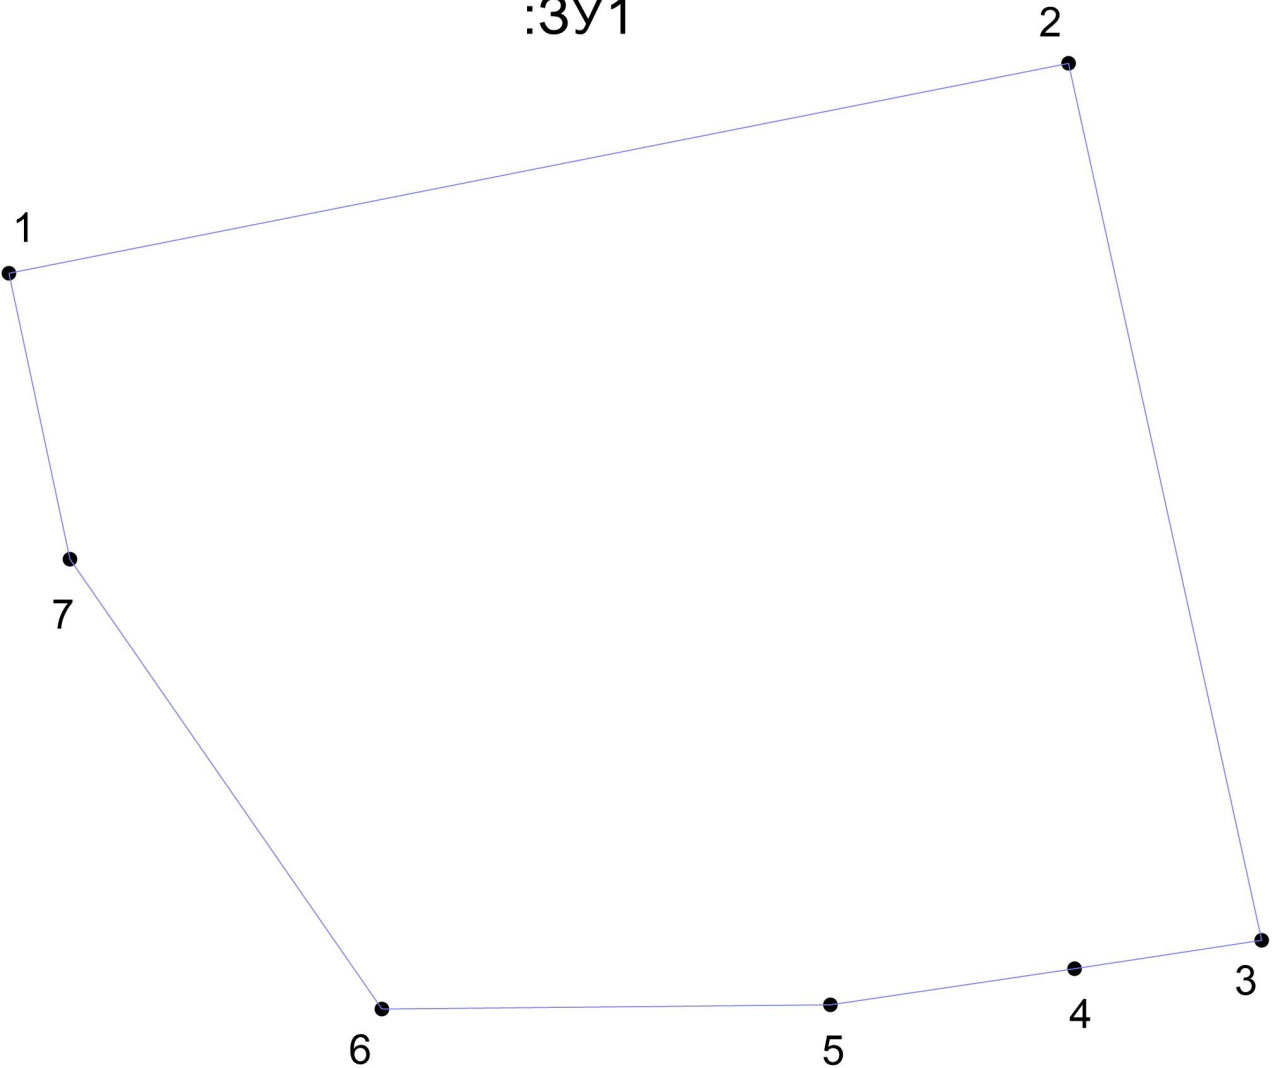

Должность	Фамилия И.О.	Подпись	Дата	Проект межевания территории, включающий земельные участки с кадастровыми номерами 40:03:110113:269 и 40:03:110113:24, имеющий адрес: Калужская обл., Боровский р-н, г. Балабаново, ул. 50 лет Октября, з/ч 15 и земель в кадастровом квартале 40:03:110113, государственная собственность на которые не разграничена.			
				Заказчик: Серов Александр Сергеевич			
				Чертёж межевания территории :3У1. М 1:500	Масштаб	Лист	Листов
Проверил	Рязанцев		21.08.2022		1:500	5	6
Кадастр. инженер	Столяров А.		21.08.2022	Договор № 1530/22-ППТ			

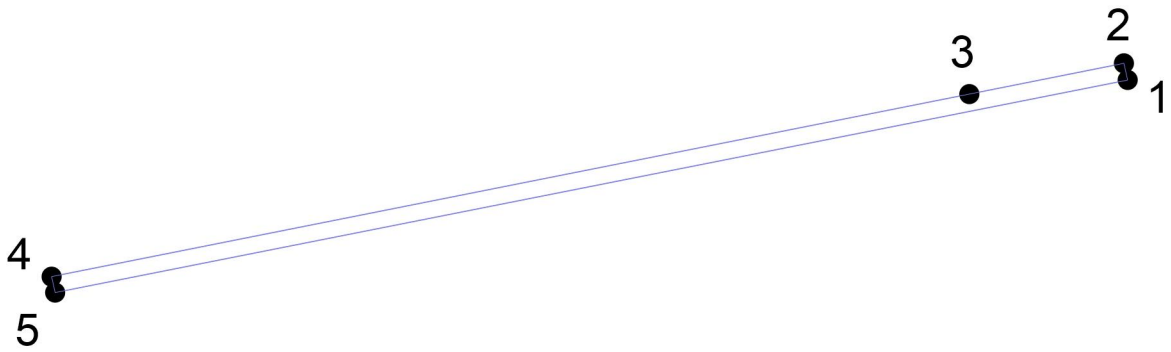

Должность	Фамилия И.О.	Подпись	Дата	Проект межевания территории, включающий земельные участки с кадастровыми номерами 40:03:110113:269 и 40:03:110113:24, имеющий адрес: Калужская обл., Боровский р-н, г. Балабаново, ул. 50 лет Октября, з/у 15 и земель в кадастровом квартале 40:03:110113, государственная собственность на которые не разграничена. Заказчик: Серов Александр Сергеевич Чертёж межевания территории :ЗУ2. М 1:500			
Проверил	Рязанцев		21.08.2022				
Кадастр. инженер	Столяров А.		21.08.2022				
				Договор № 1530/22-ППТ ООО ВРП групп			
				Масштаб	Лист	Листов	
				1:500	6	11	